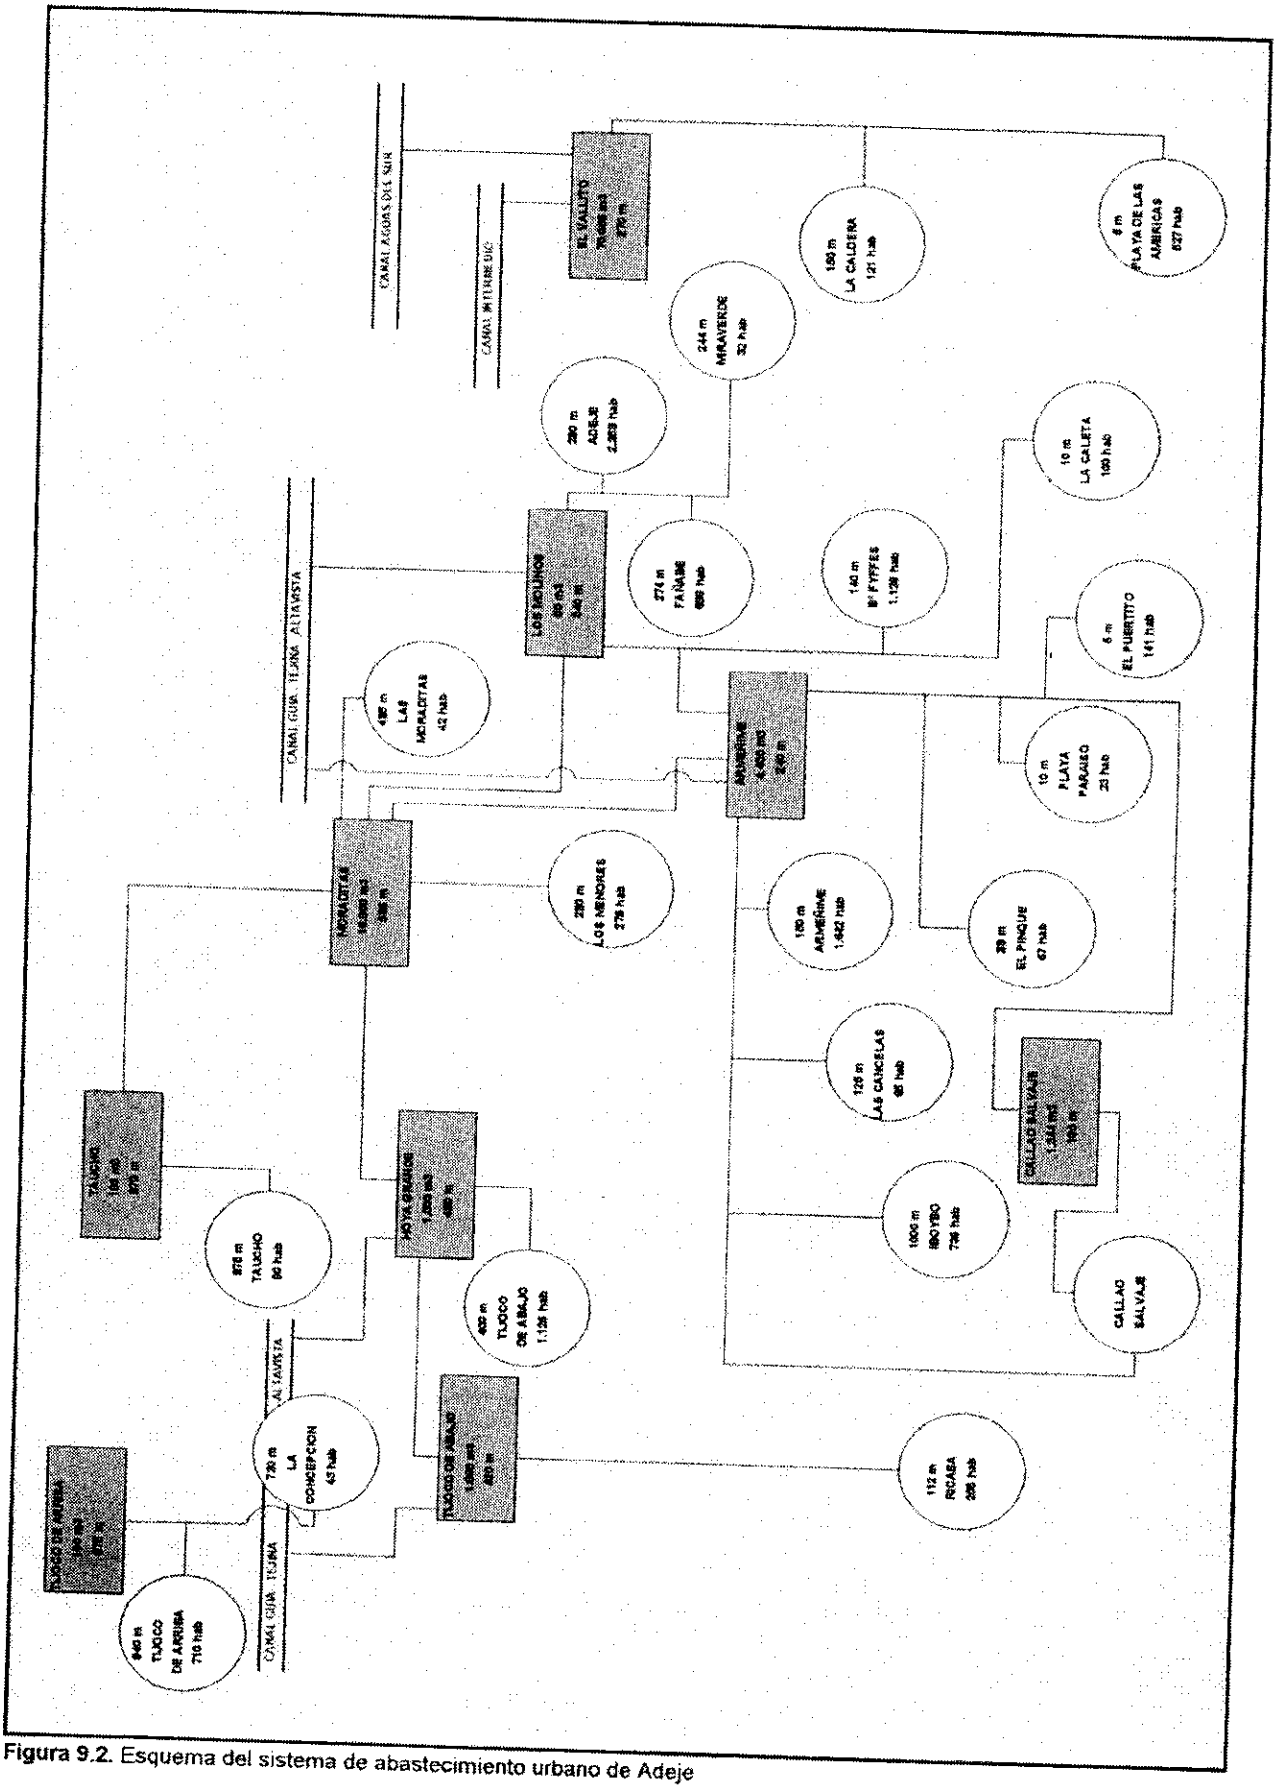

Figura 9.2. Esquema del sistema de abastecimiento urbano de Adeje