



CENTRO DE TRANSFORMACIÓN COMPACTO CON MANIOBRA EXTERIOR

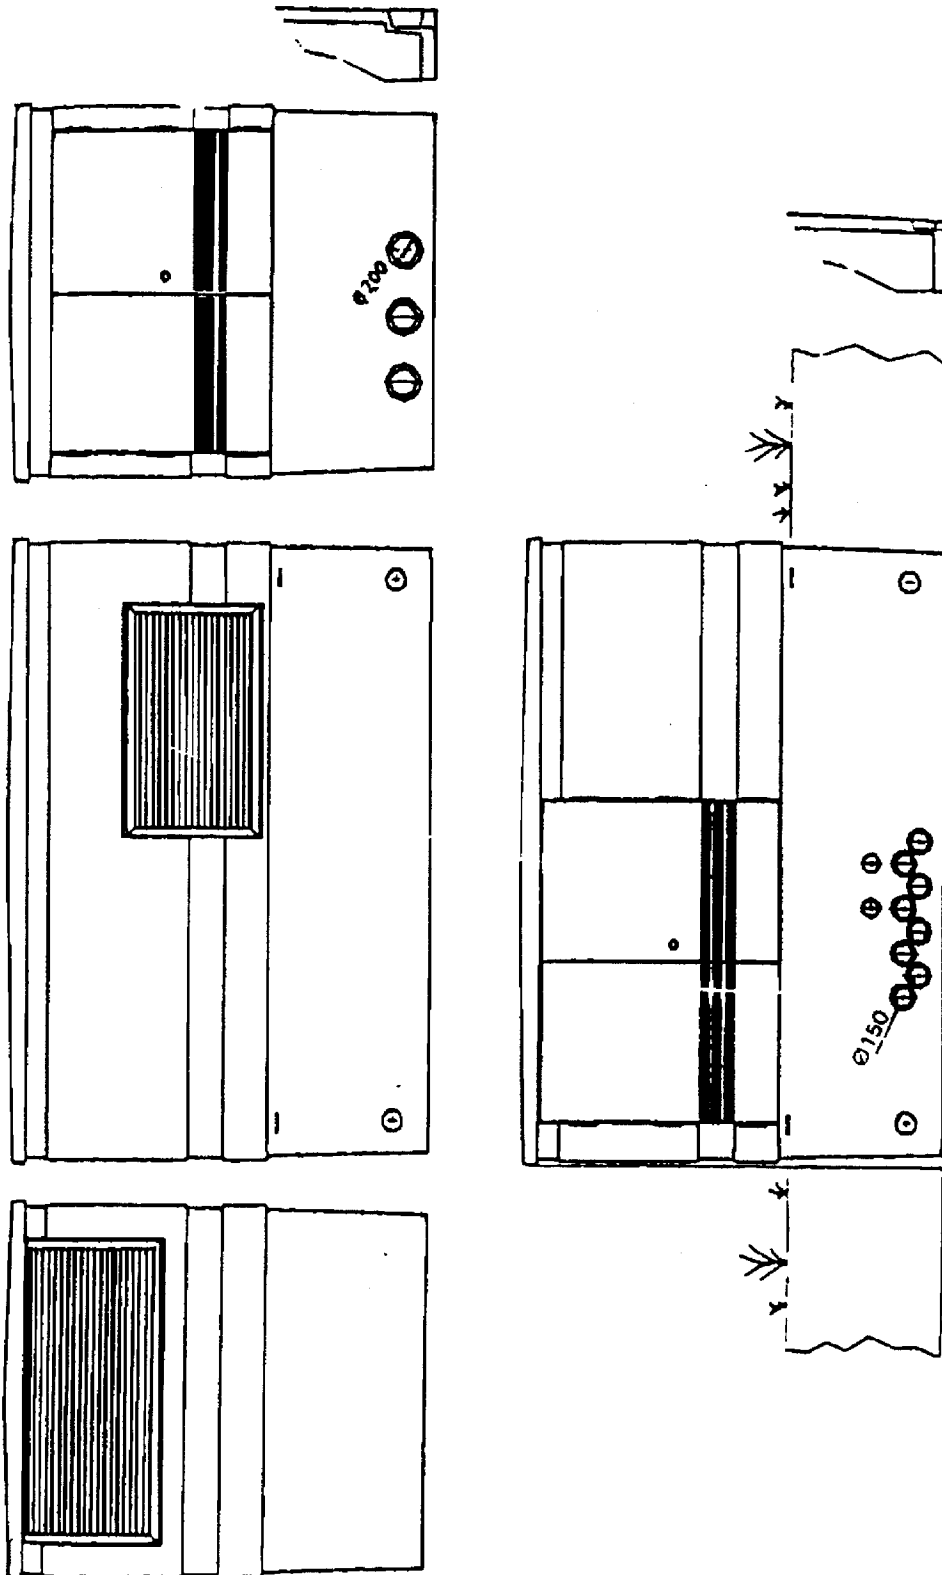


CANALIZACIONES Y ACCESOS
PROTOTIPO ORIENTATIVO

CENTRO DE TRANSFORMACIÓN COMPACTO CON MANIOBRA EXTERIOR

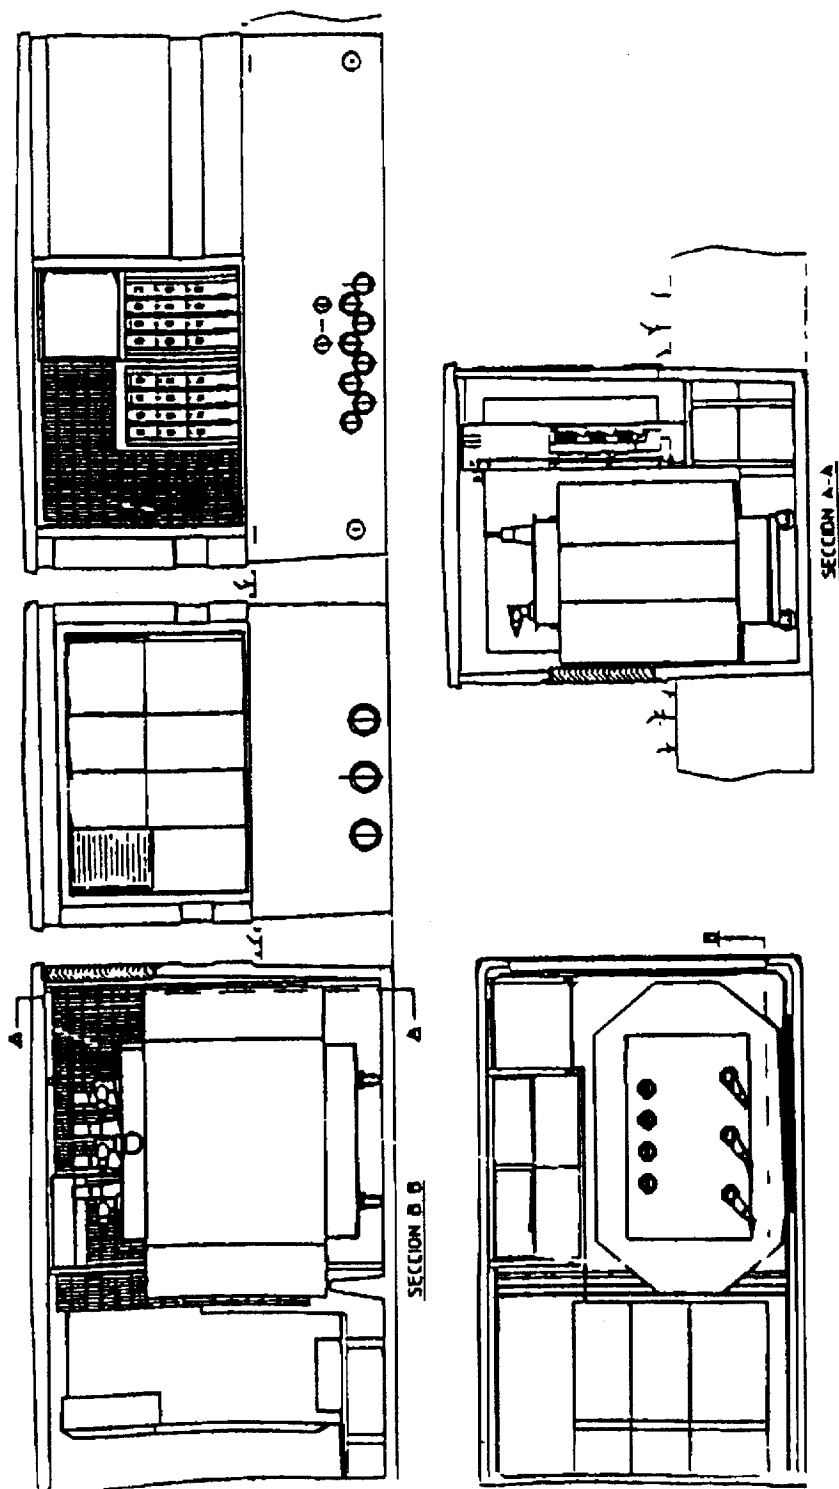

DISPOSICION GENERAL
2L + 1P, 630 kVA, 24 kV
PROTOTIPO ORIENTATIVO


CENTRO DE TRANSFORMACIÓN COMPACTO CON MANIOBRA EXTERIOR

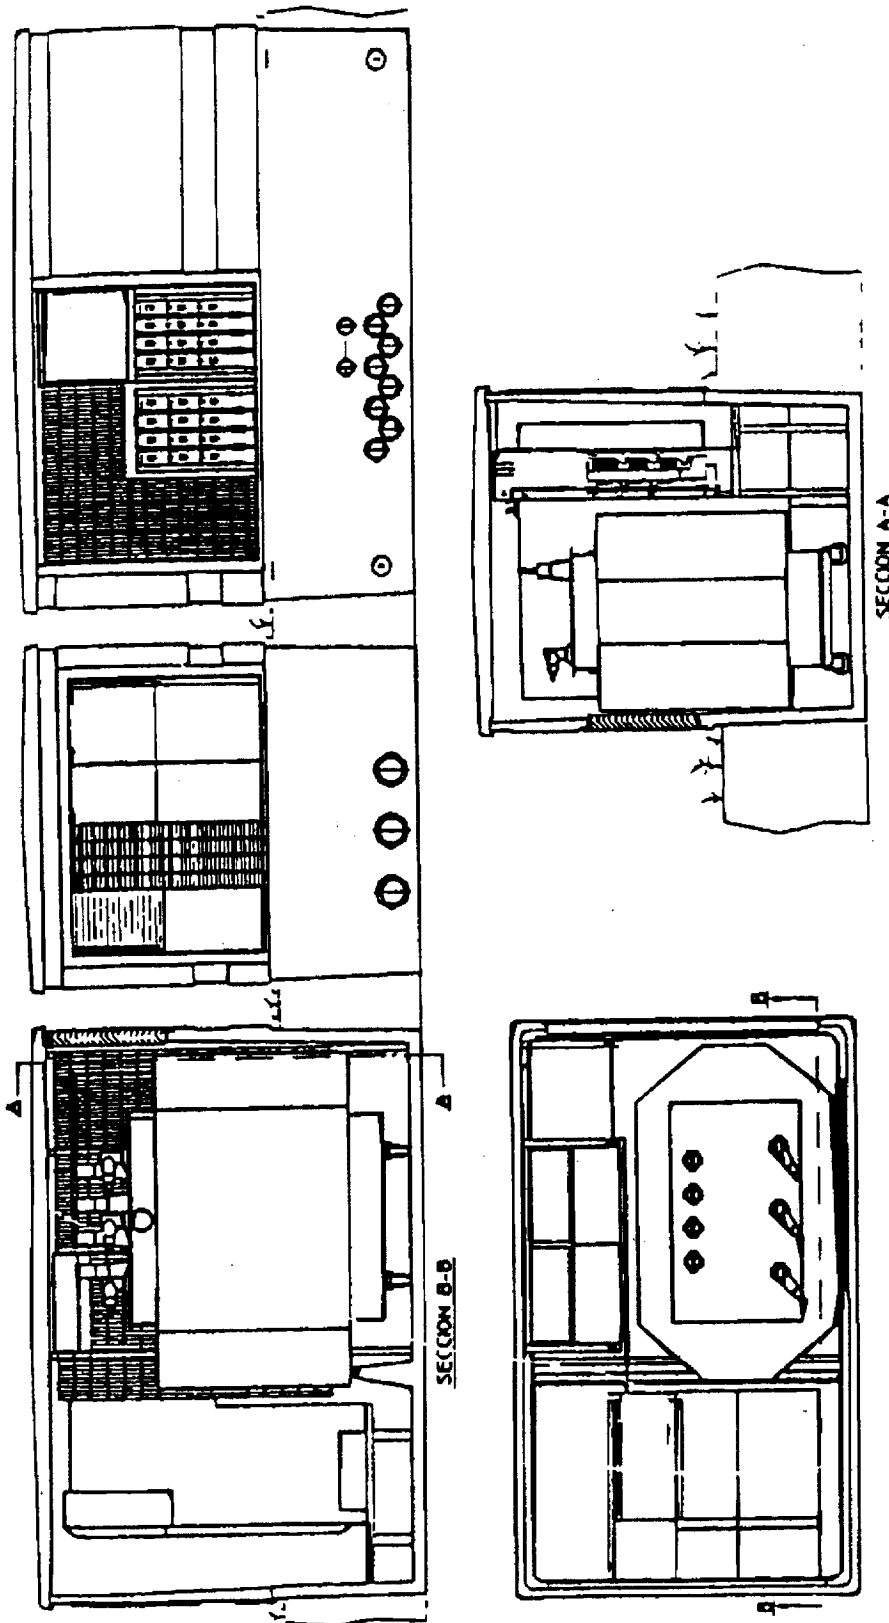

DISPOSICION GENERAL
1L + 1P, 630 kVA, 24 kV


PROTOTIPO ORIENTATIVO

CENTRO DE TRANSFORMACIÓN COMPACTO CON MANIOBRA EXTERIOR

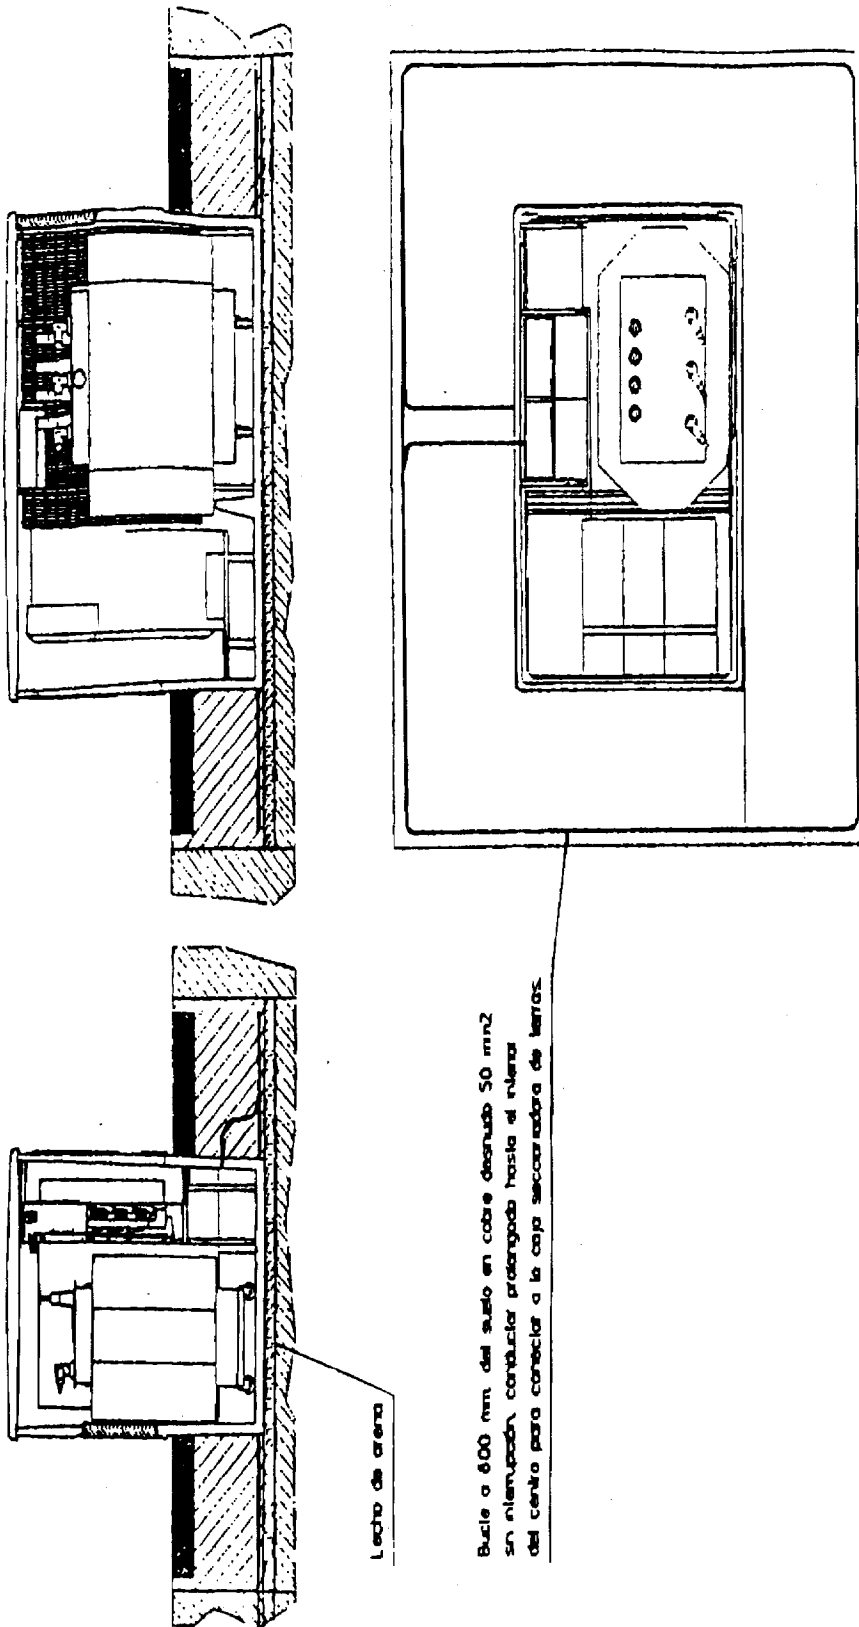

EXCAVACIÓN Y GUÍA DE TIERRAS
PROTOTIPO ORIENTATIVO

CENTRO DE TRANSFORMACIÓN COMPACTO CON MANIOBRA EXTERIOR

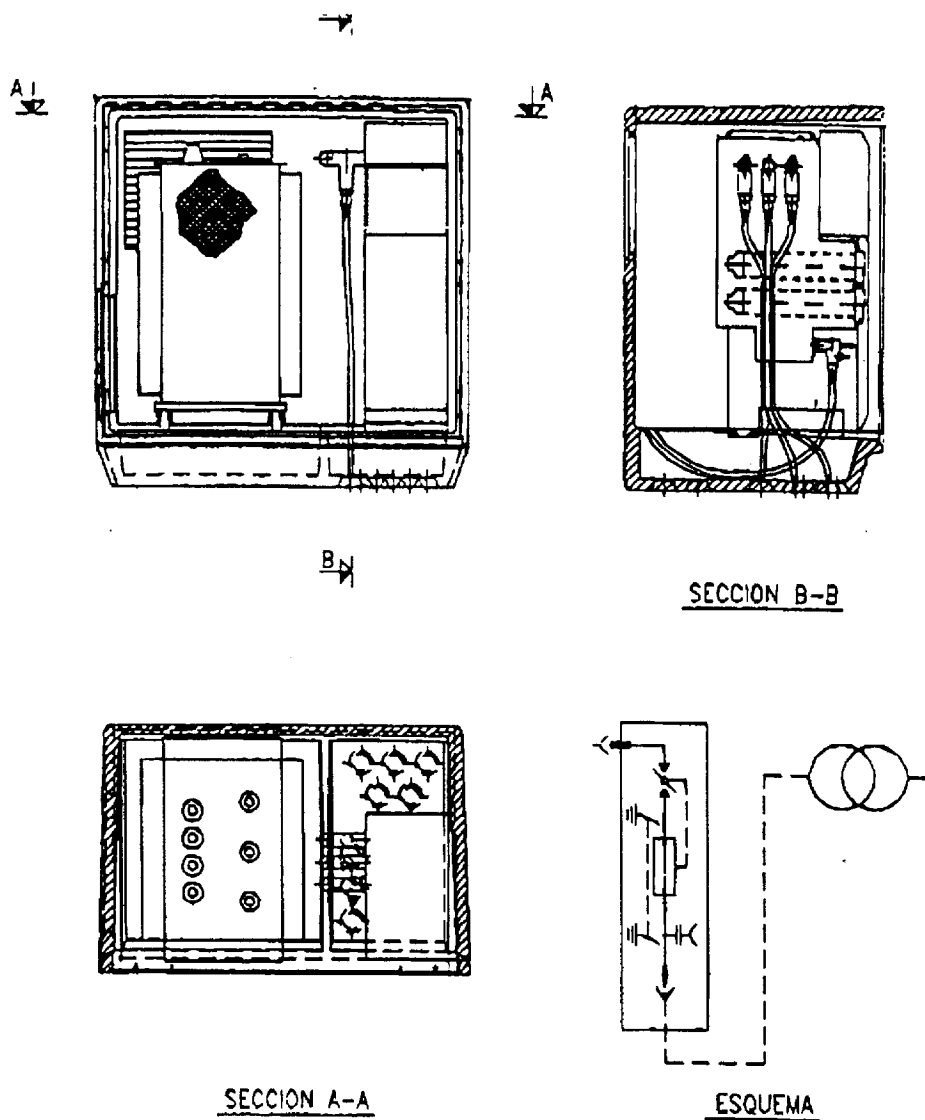

DISPOSICION GENERAL
1L (1P), 250 kVA 24 kV

PROTOTIPO ORIENTATIVO

DISPOSICIÓN GENERAL
1L (1P), 250 kVA, 24 kV
PROTOTIPO ORIENTATIVO