


ANEXO II

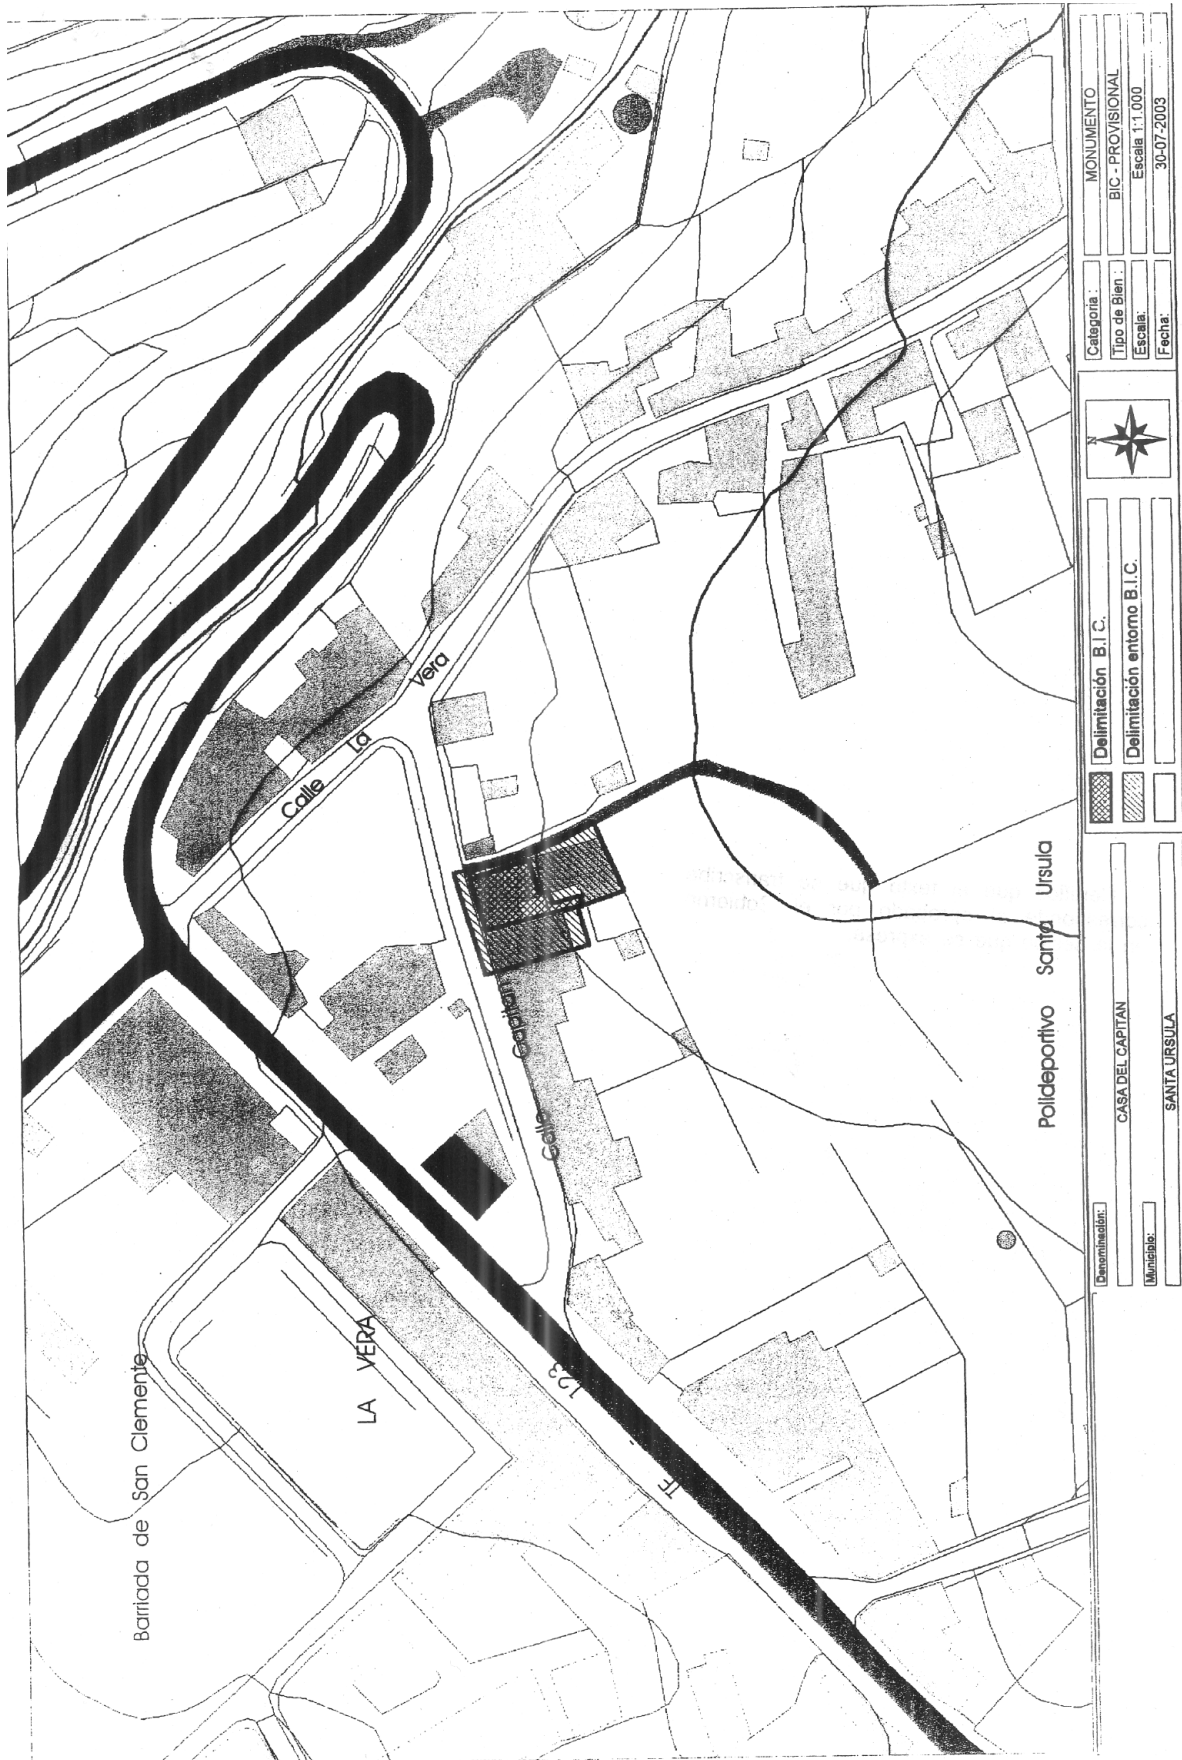

Denominación:	CASA DEL CAPITAN
Municipio:	SANTA URSULA
Delimitación B.I.C.:	
Delimitación entorno B.I.C.:	
Categoría:	MONUMENTO
Tipo de Bien:	BIC - PROVISIONAL
Escala:	Escala 1:1.000
Fecha:	30-07-2003