
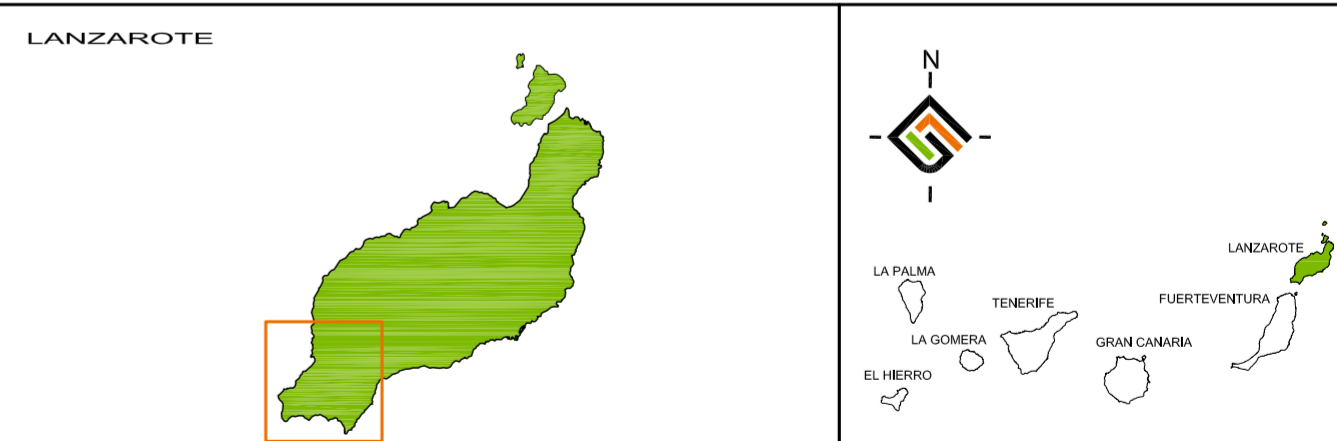


- NÚCLEOS POTENCIALES DE IMPLANTACIÓN**
- Núcleo Potencial de Implantación para Centro Comercial y/o Gran Establecimiento Comercial
 - Núcleo Potencial de Implantación para Gran Establecimiento Comercial
 - Núcleo Potencial de Implantación para Gran Establecimiento Comercial de consumo cotidiano
 - Núcleo origen de movilidad
- NIVEL DE SERVICIO DE LA RED VIARIA TRAS LA IMPLANTACION DEL EQUIPAMIENTO COMERCIAL**
- SATURADO Necesidad de ampliación o desdoblamiento
 - OCUPACION MEDIA Necesidad de ampliación Capacidad residual del 25-50%
 - EXCEDENTARIO Capacidad residual del 50-75%
 - EXCEDENTARIO Capacidad residual >75 %

- HIPÓTESIS DE IMPLANTACIÓN APLICADAS EN LOS NÚCLEOS POTENCIALES DE IMPLANTACIÓN**
- | | | | |
|------------------------------------|--------------------------|---------------------|--|
| CUMPLE CON ISÓCRONA TERRITORIAL | Implantación de CC y GEC | Implantación de GEC | Implantación de GEC para consumo cotidiano |
| NO CUMPLE CON ISÓCRONA TERRITORIAL | Implantación de CC y GEC | Implantación de GEC | Implantación de GEC para consumo cotidiano |

- ÁREA DE INFLUENCIA DEL EQUIPAMIENTO COMERCIAL**
- | | |
|------------------------------------|--|
| — ≤ ISÓCRONA 10 MIN. A PIE | Área de influencia de C.C y GEC |
| - - - ≤ ISÓCRONA 10 MIN. | Área de influencia de GEC |
| - · - 10 MIN. < ISÓCRONA ≤ 15 MIN. | Área de influencia de GEC de consumo cotidiano |
- ISÓCRONA TERRITORIAL**
- | | |
|------------------------------------|--|
| - · - 15 MIN. < ISÓCRONA ≤ 20 MIN. | |
| - · - > ISÓCRONA 20 MIN. | |

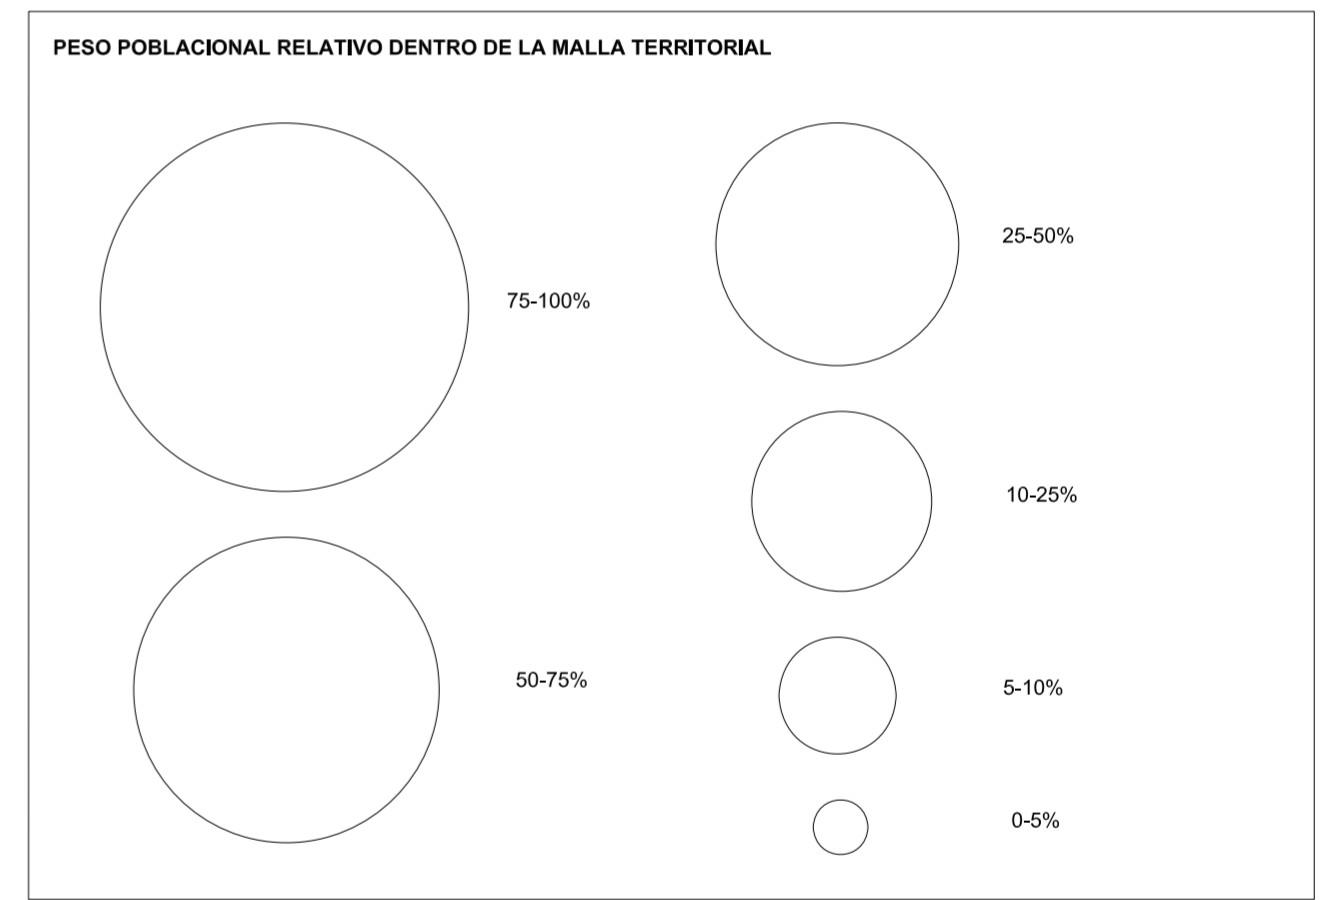

PLAN TERRITORIAL ESPECIAL DE GRANDES EQUIPAMIENTOS COMERCIALES DE LA ISLA DE LANZAROTE
FASE: AVANCE

REDACTOR:
EQUIPO TÉCNICO DE
GESPLAN S.A.U.

FECHA:
DICIEMBRE 2009

ESCALA:
1/50.000

MAPA/PLANO:
AE-3.3

HOJA:
1/4

Gobierno de Canarias
Consejería de Empleo,
Industria y Comercio
Dirección General de Comercio