
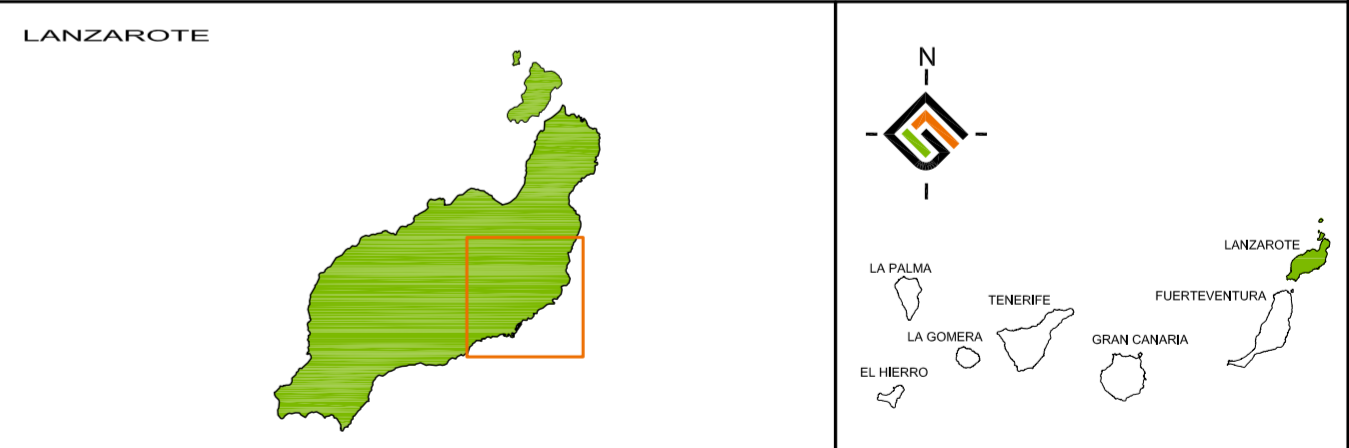
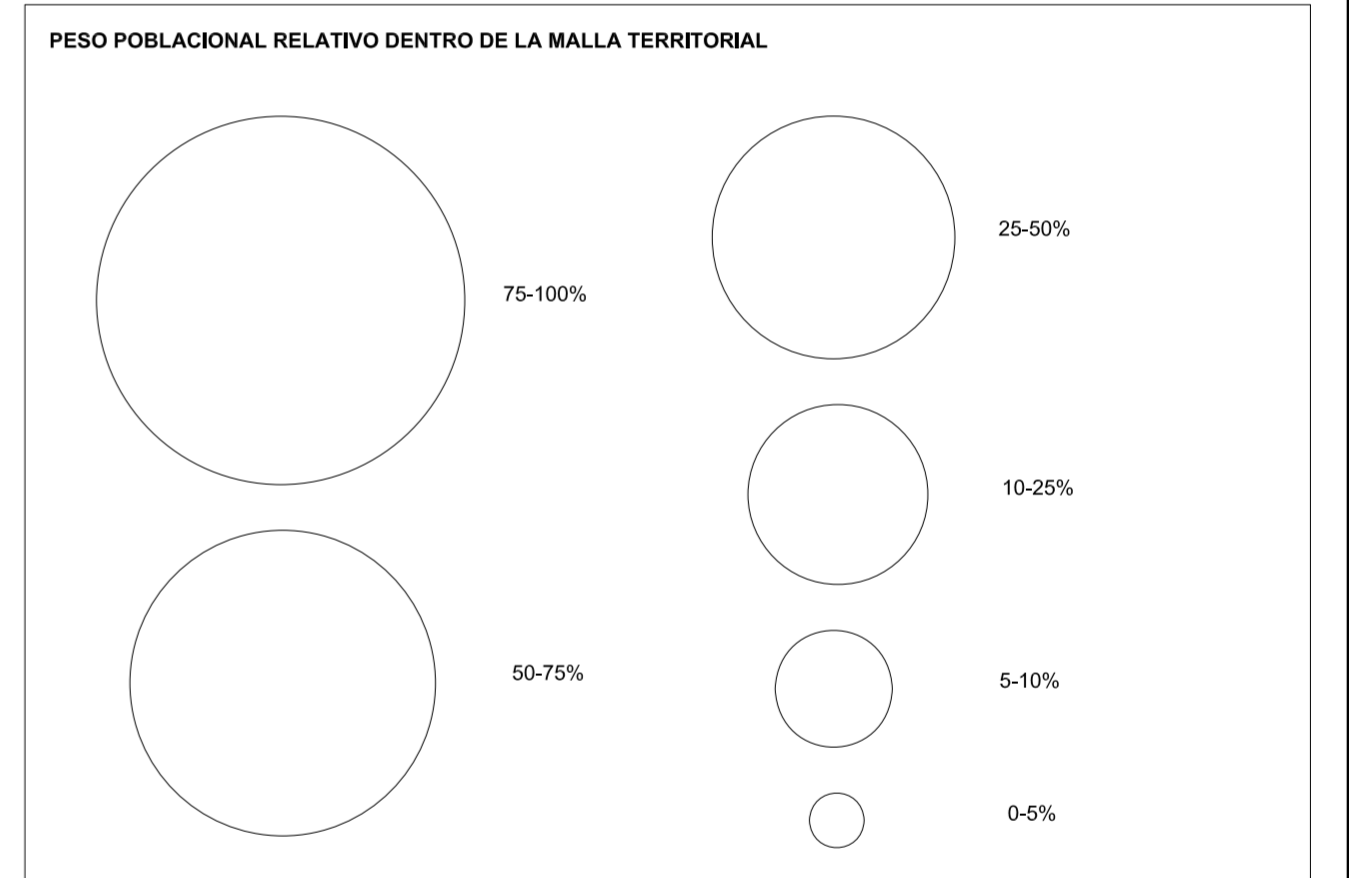
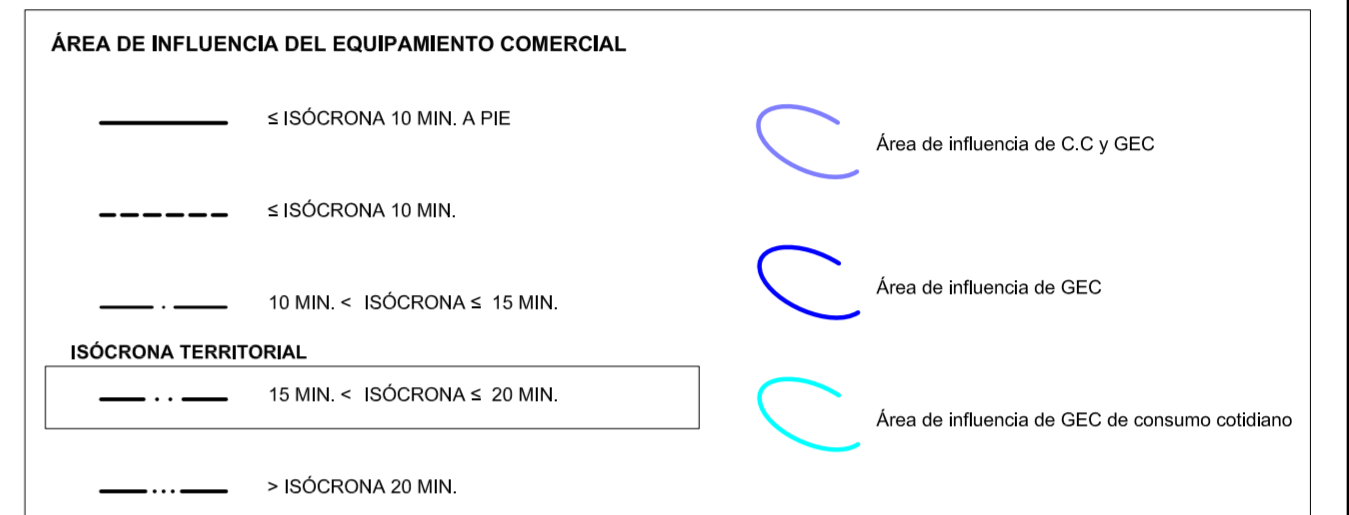


- NÚCLEOS POTENCIALES DE IMPLANTACIÓN**
- Núcleo Potencial de Implantación para Centro Comercial y/o Gran Establecimiento Comercial
 - Núcleo Potencial de Implantación para Gran Establecimiento Comercial
 - Núcleo Potencial de Implantación para Gran Establecimiento Comercial de consumo cotidiano
 - Núcleo origen de movilidad
- NIVEL DE SERVICIO DE LA RED VIARIA TRAS LA IMPLANTACIÓN DEL EQUIPAMIENTO COMERCIAL**
- SATURADO Necesidad de ampliación o desdoblamiento
 - OCUPACIÓN MEDIA Necesidad de ampliación Capacidad residual del 25-50%
 - EXCEDENTARIO Capacidad residual del 50-75%
 - EXCEDENTARIO Capacidad residual >75 %

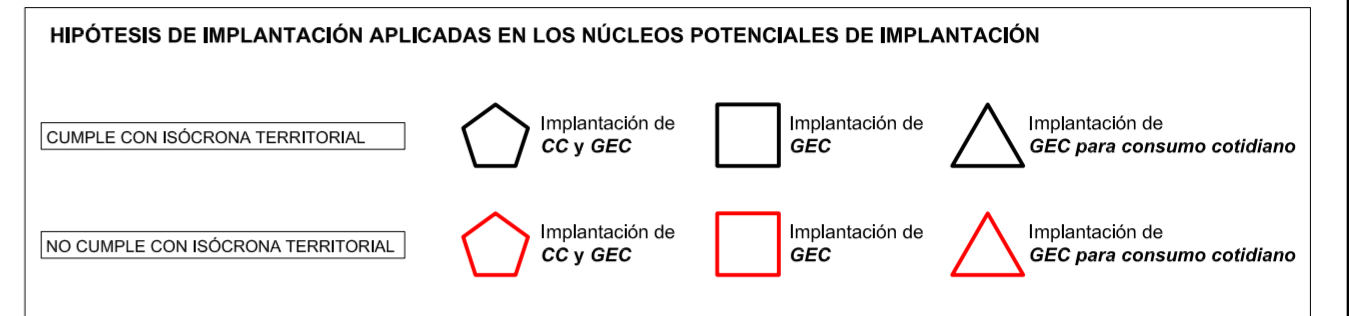

PLAN TERRITORIAL ESPECIAL DE GRANDES EQUIPAMIENTOS COMERCIALES DE LA ISLA DE LANZAROTE

FASE: AVANCE

REDACTOR: EQUIPO TÉCNICO DE GESPLAN S.A.U.

FECHA: DICIEMBRE 2009

ESCALA: 1/50.000

MAPA/PLANO: AE-3.3

HOJA: 3/4

Gobierno de Canarias
Consejería de Empleo, Industria y Comercio
Dirección General de Comercio