

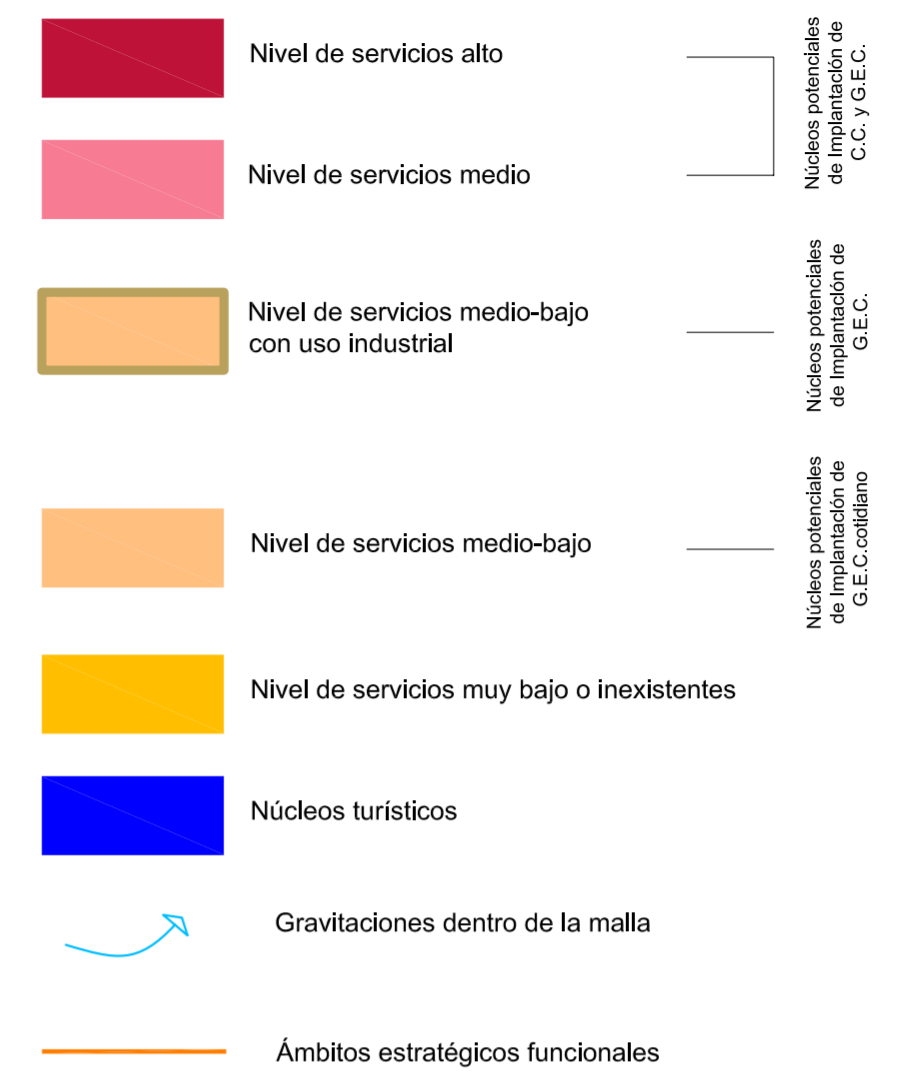
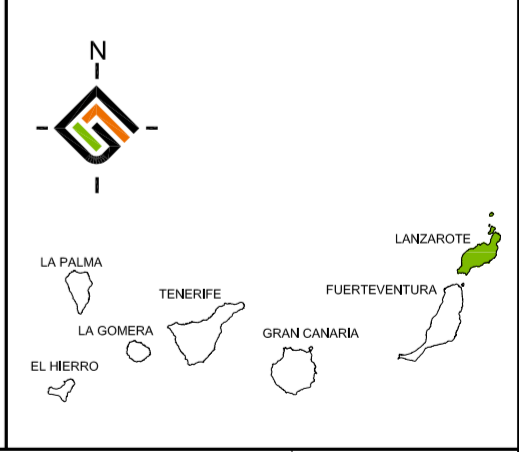


**NIVEL DE SERVICIO DE LAS ENTIDADES DE POBLACIÓN DENTRO DE CADA MALLA**

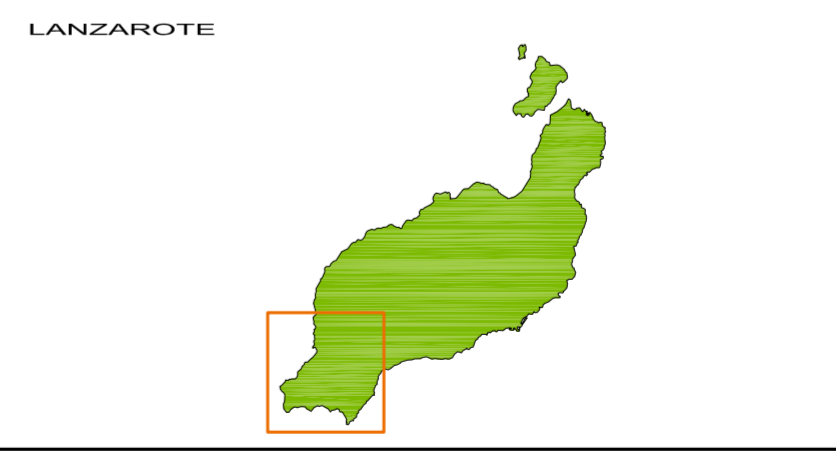

**PESO POBLACIONAL RELATIVO DENTRO DE LA MALLA TERRITORIAL**

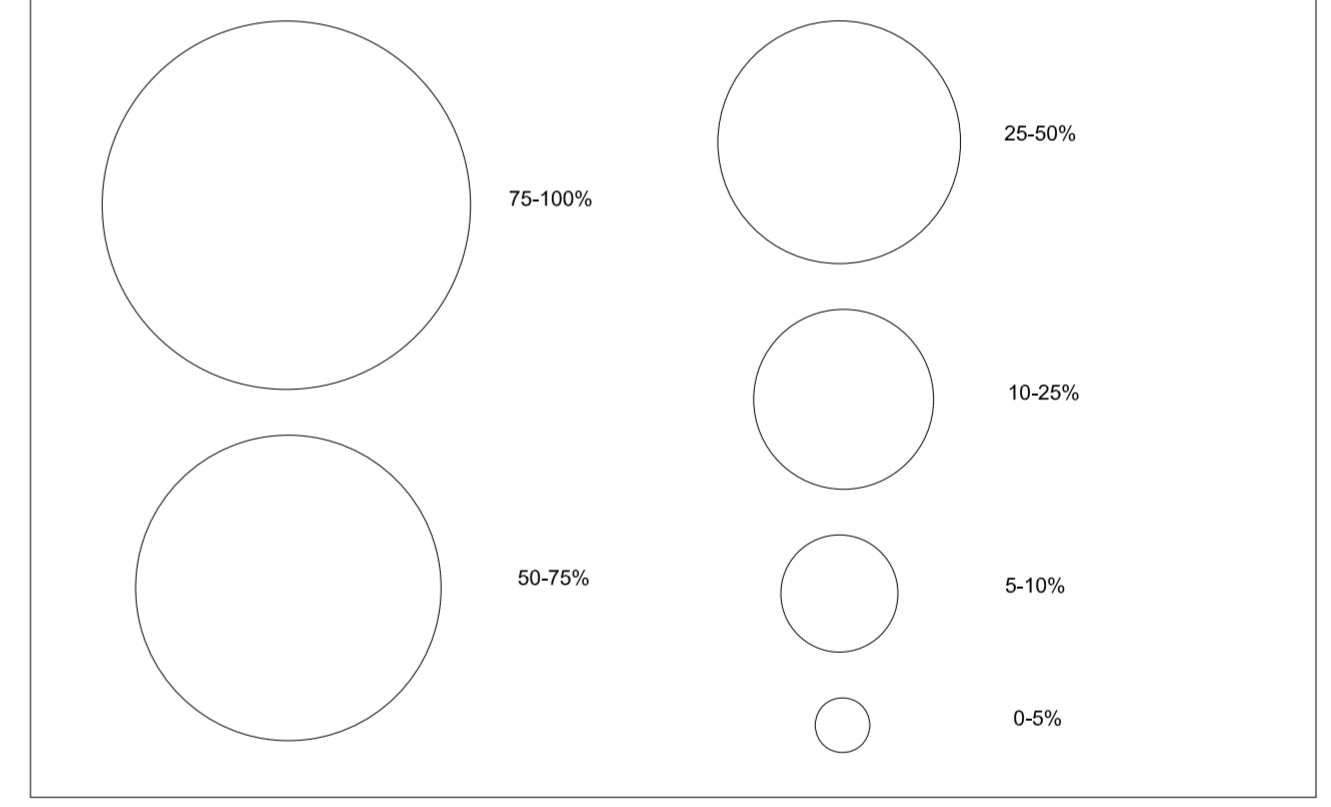

**PLAN TERRITORIAL ESPECIAL DE GRANDES EQUIPAMIENTOS COMERCIALES DE LA ISLA DE LANZAROTE**  
FASE: AVANCE

REDACTOR:  
**EQUIPO TÉCNICO DE GESPLAN S.A.U.**

FECHA:  
**DICIEMBRE 2009**

ESCALA:  
**1/50.000**

MAPA/PLANO:  
**AE-3.1**

HOJA:  
**1/4**