


LEYENDA:

- Avenidas Principales (Edificación Afectada)
- Reducos Encerrados Problemas de Marginalidad
- Conexiones Transversales Necesarias
- Acceso Peatonales Necesarios
- Articulación Espacio Libre

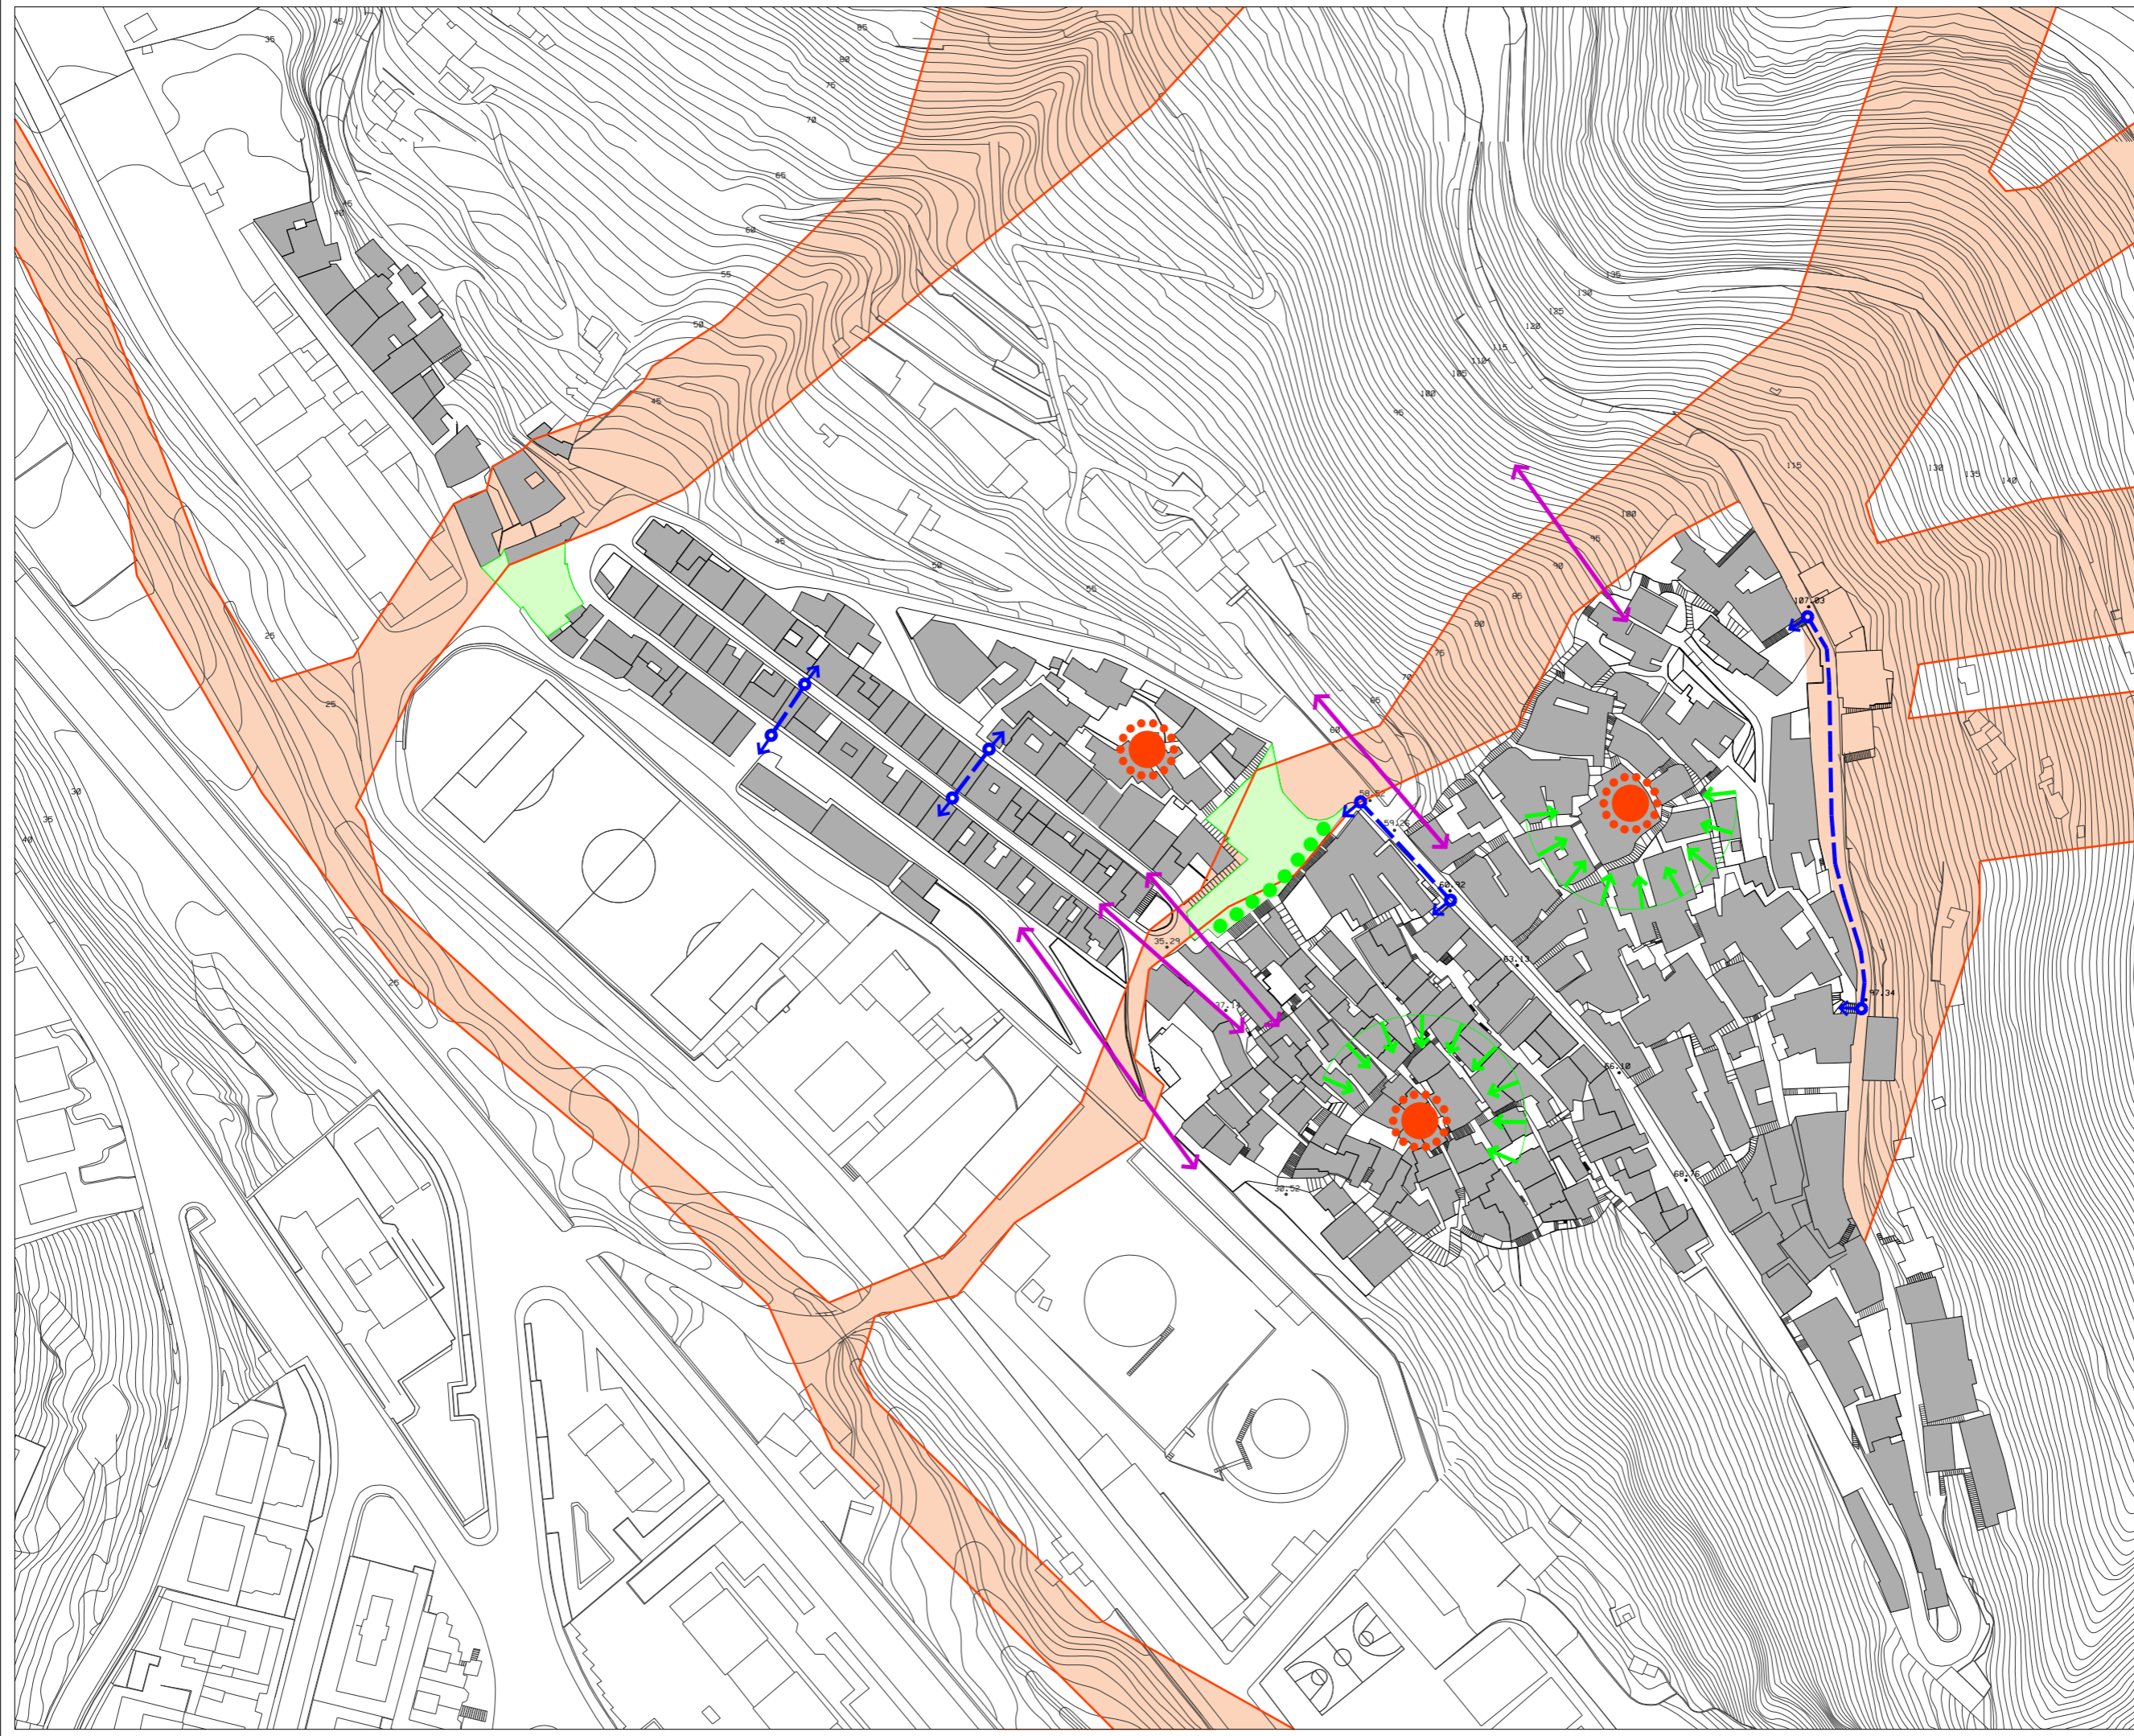

PLANOS DE INFORMACIÓN

CONCLUSIONES
GENERALES