


LEYENDA

- 1. Plan de Adecuación Paisajística de Edificaciones
- 2. Plan de Restauración de la cantera
- 3. Eliminación de residuos
- 4. Adecuación paisajística de instalaciones ganaderas
- 5. Eliminación del tramo de carretera abandonada
- 6. Acondicionamiento de red de senderos
- 7. Soterramiento del tendido telefónico
- 8. Instalación de barrera para tráfico rodado

SEÑALES

- INF Informativa
- INT Interpretativa
- N Normativa
- R. ESP. Red de Espacios
- S.U.R. Servicios, usos y restricciones
- E/S P Entrada/Salida por pista
- E/S S Entrada/Salida por sendero
- I S Inicio de sendero
- X S Cruce de senderos

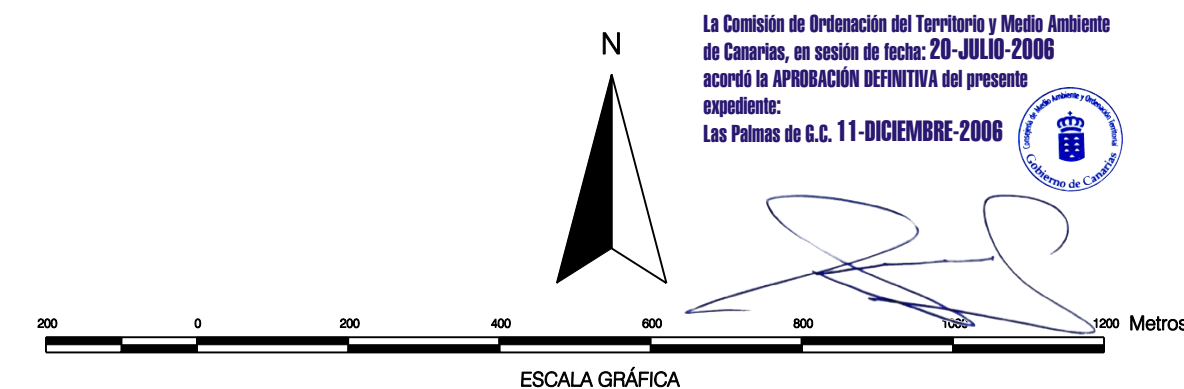

PROVINCIA:	LAS PALMAS	ISLA:	FUERTEVENTURA
ESCALA:	1:10.000	EQUIDISTANCIA CURVAS:	10 Metros
PROYECCIÓN:	U.T.M.	HU80:	28
RED GEODÉSICA:	REGCAN 95	BASE CARTOGRAFICA:	GRAFCAN 1996

LOCALIZACIÓN



NORMAS DE CONSERVACIÓN
MONUMENTO NATURAL
DE MALPAIS DE LA ARENA
ACTUACIONES

F-05

ESCALA 1:10.000
JULIO 2006
APROBACIÓN DEFINITIVA