

**USOS PORMENORIZADOS**

**USO PRIMARIO**

■ Agrícola abandonado

**USO RESIDENCIAL**

■ Vivienda unifamiliar

■ Vivienda colectiva

**USO TERCIARIO**

■ Comercio minorista


**USO INFRAESTRUCTURA**

■ Vial y de transporte

**ACTUACIÓN**

■ Actuación 1

■ Actuación 2

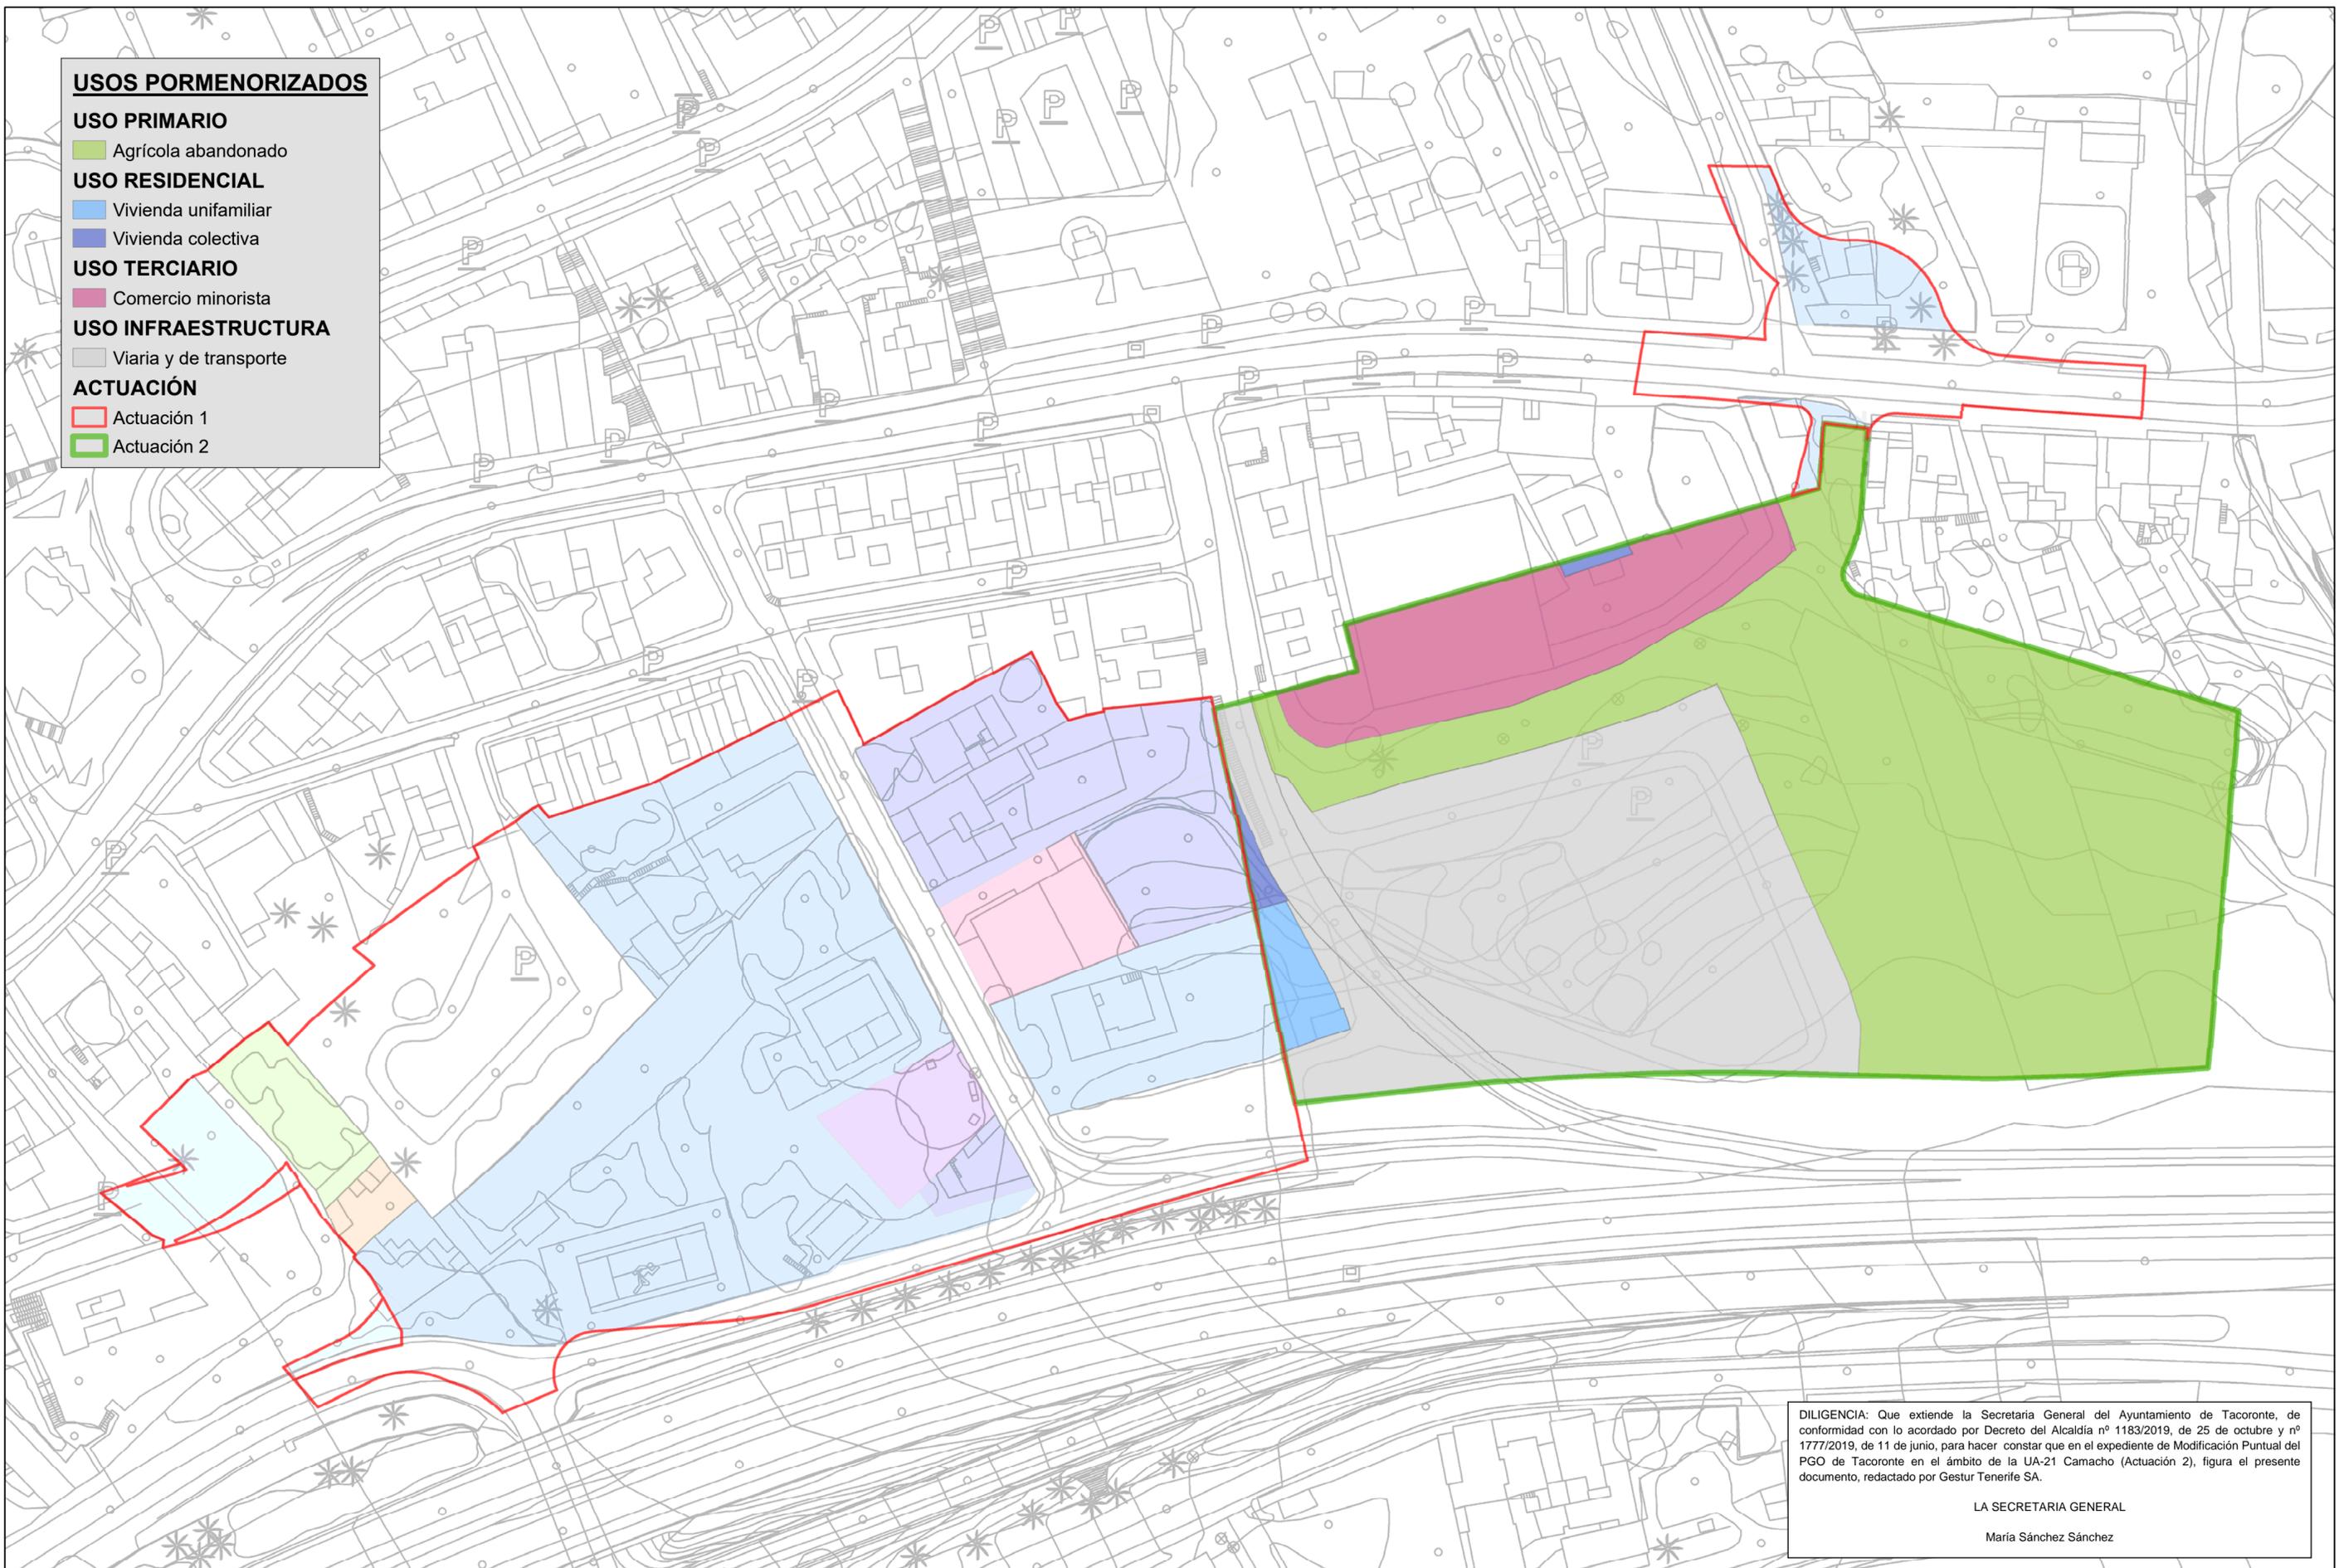

DILIGENCIA: Que extiende la Secretaria General del Ayuntamiento de Tacoronte, de conformidad con lo acordado por Decreto del Alcaldía nº 1183/2019, de 25 de octubre y nº 1777/2019, de 11 de junio, para hacer constar que en el expediente de Modificación Puntual del PGO de Tacoronte en el ámbito de la UA-21 Camacho (Actuación 2), figura el presente documento, redactado por Gestur Tenerife SA.

LA SECRETARIA GENERAL  
María Sánchez Sánchez



OFICINA  
TÉCNICA Y JURÍDICA  
GESTUR

**BORRADOR DE LA MODIFICACIÓN MENOR  
DEL PGO DE TACORONTE. ACTUACIÓN 2: UA-21 CAMACHO.  
T.M. DE TACORONTE**



ESCALA = 1:750  
0 4,5 9 18 27 36 Meters



PLANO DE INFORMACIÓN:  
**USOS PORMENORIZADOS**

Septiembre 2018