
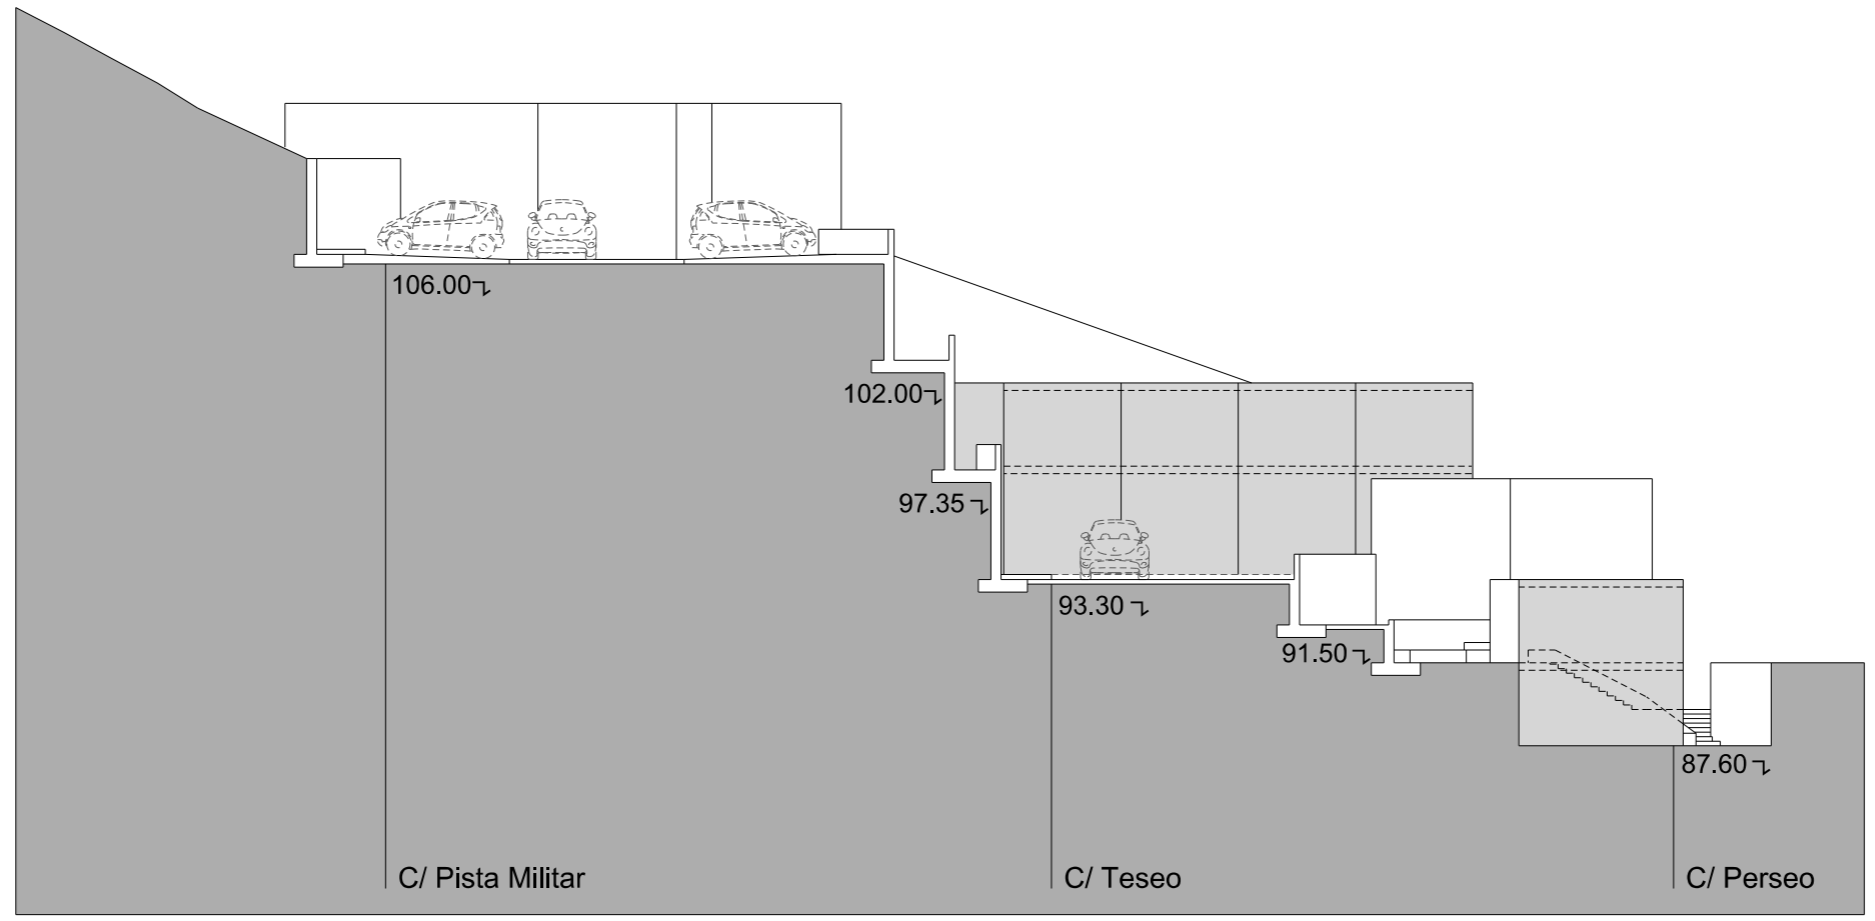


LEYENDA:

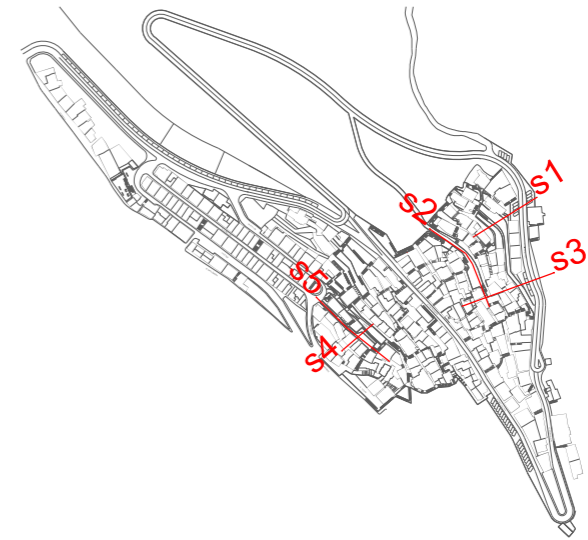

Sección S1

PLANOS DE PROPUESTA

SECCIÓN 1  
SUBSECTOR Cc

4.1

CASARIEGO · GUERRA, arquitectos  
Noviembre 2014

