


**BANDAS DE AFECCIÓN DE LA TF-5  
LEY 9/91, DE CARRETERAS DE CANARIAS**

**Líneas límite**

- Autopista TF-5
- Dominio público de carreteras
- Servidumbre de carreteras
- Afección de carreteras
- Línea límite de la edificación

**ACTUACIÓN**

- Actuación 1
- Actuación 2

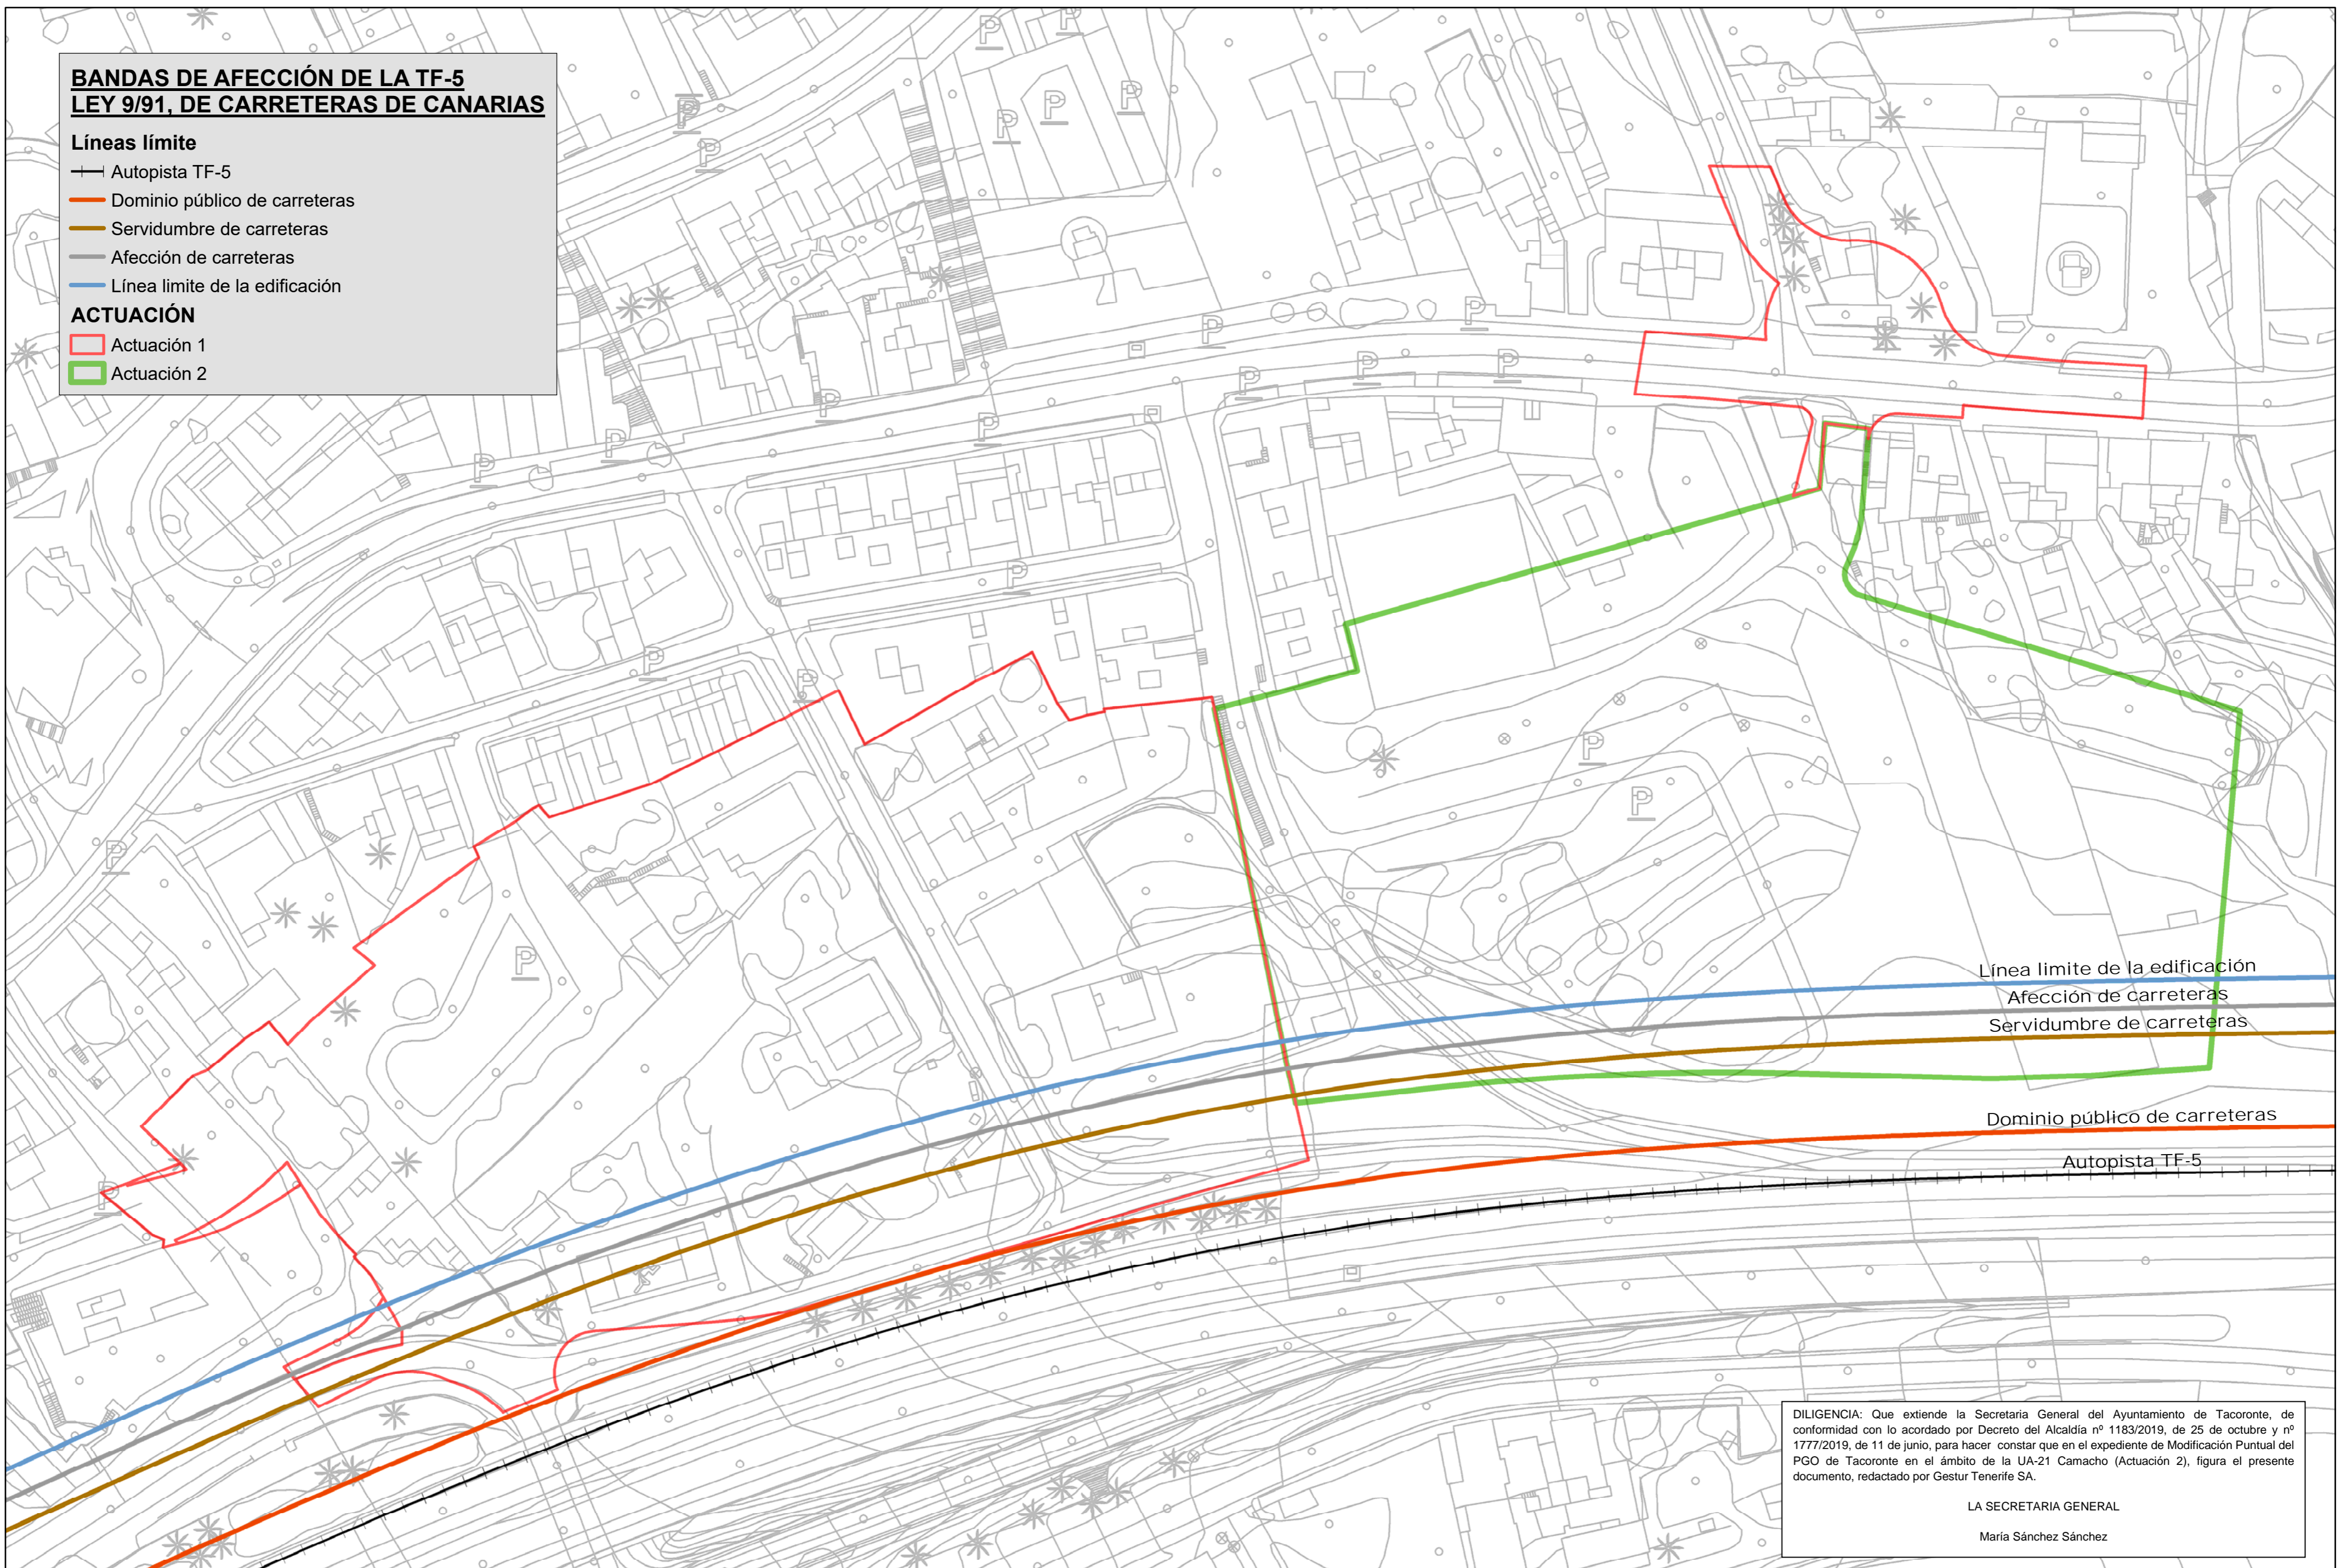

Línea límite de la edificación  
Afección de carreteras  
Servidumbre de carreteras  
Dominio público de carreteras  
Autopista TF-5


DILIGENCIA: Que extiende la Secretaria General del Ayuntamiento de Tacoronte, de conformidad con lo acordado por Decreto del Alcaldía nº 1183/2019, de 25 de octubre y nº 1777/2019, de 11 de junio, para hacer constar que en el expediente de Modificación Puntual del PGO de Tacoronte en el ámbito de la UA-21 Camacho (Actuación 2), figura el presente documento, redactado por Gestur Tenerife SA.

LA SECRETARIA GENERAL  
María Sánchez Sánchez



OFICINA  
TÉCNICA Y JURÍDICA  
GESTUR

**BORRADOR DE LA MODIFICACIÓN MENOR  
DEL PGO DE TACORONTE. ACTUACIÓN 2: UA-21 CAMACHO.  
T.M. DE TACORONTE**

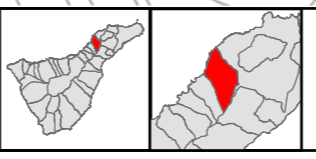

ESCALA = 1:750  
0 4,5 9 18 27 36 Meters



PLANO DE INFORMACIÓN:  
**BANDAS DE AFECCIÓN DE LA TF-5  
LEY 9/91, DE CARRETERAS DE CANARIAS**