


**BANDAS DE AFECCIÓN DE LA TF-5
LEY 9/91, DE CARRETERAS DE CANARIAS**

- Líneas límite**
- Autopista TF-5
 - Dominio público de carreteras
 - Servidumbre de carreteras
 - Afección de carreteras
 - Línea límite de la edificación

- ACTUACIONES**
- Actuación 1
 - Actuación 2

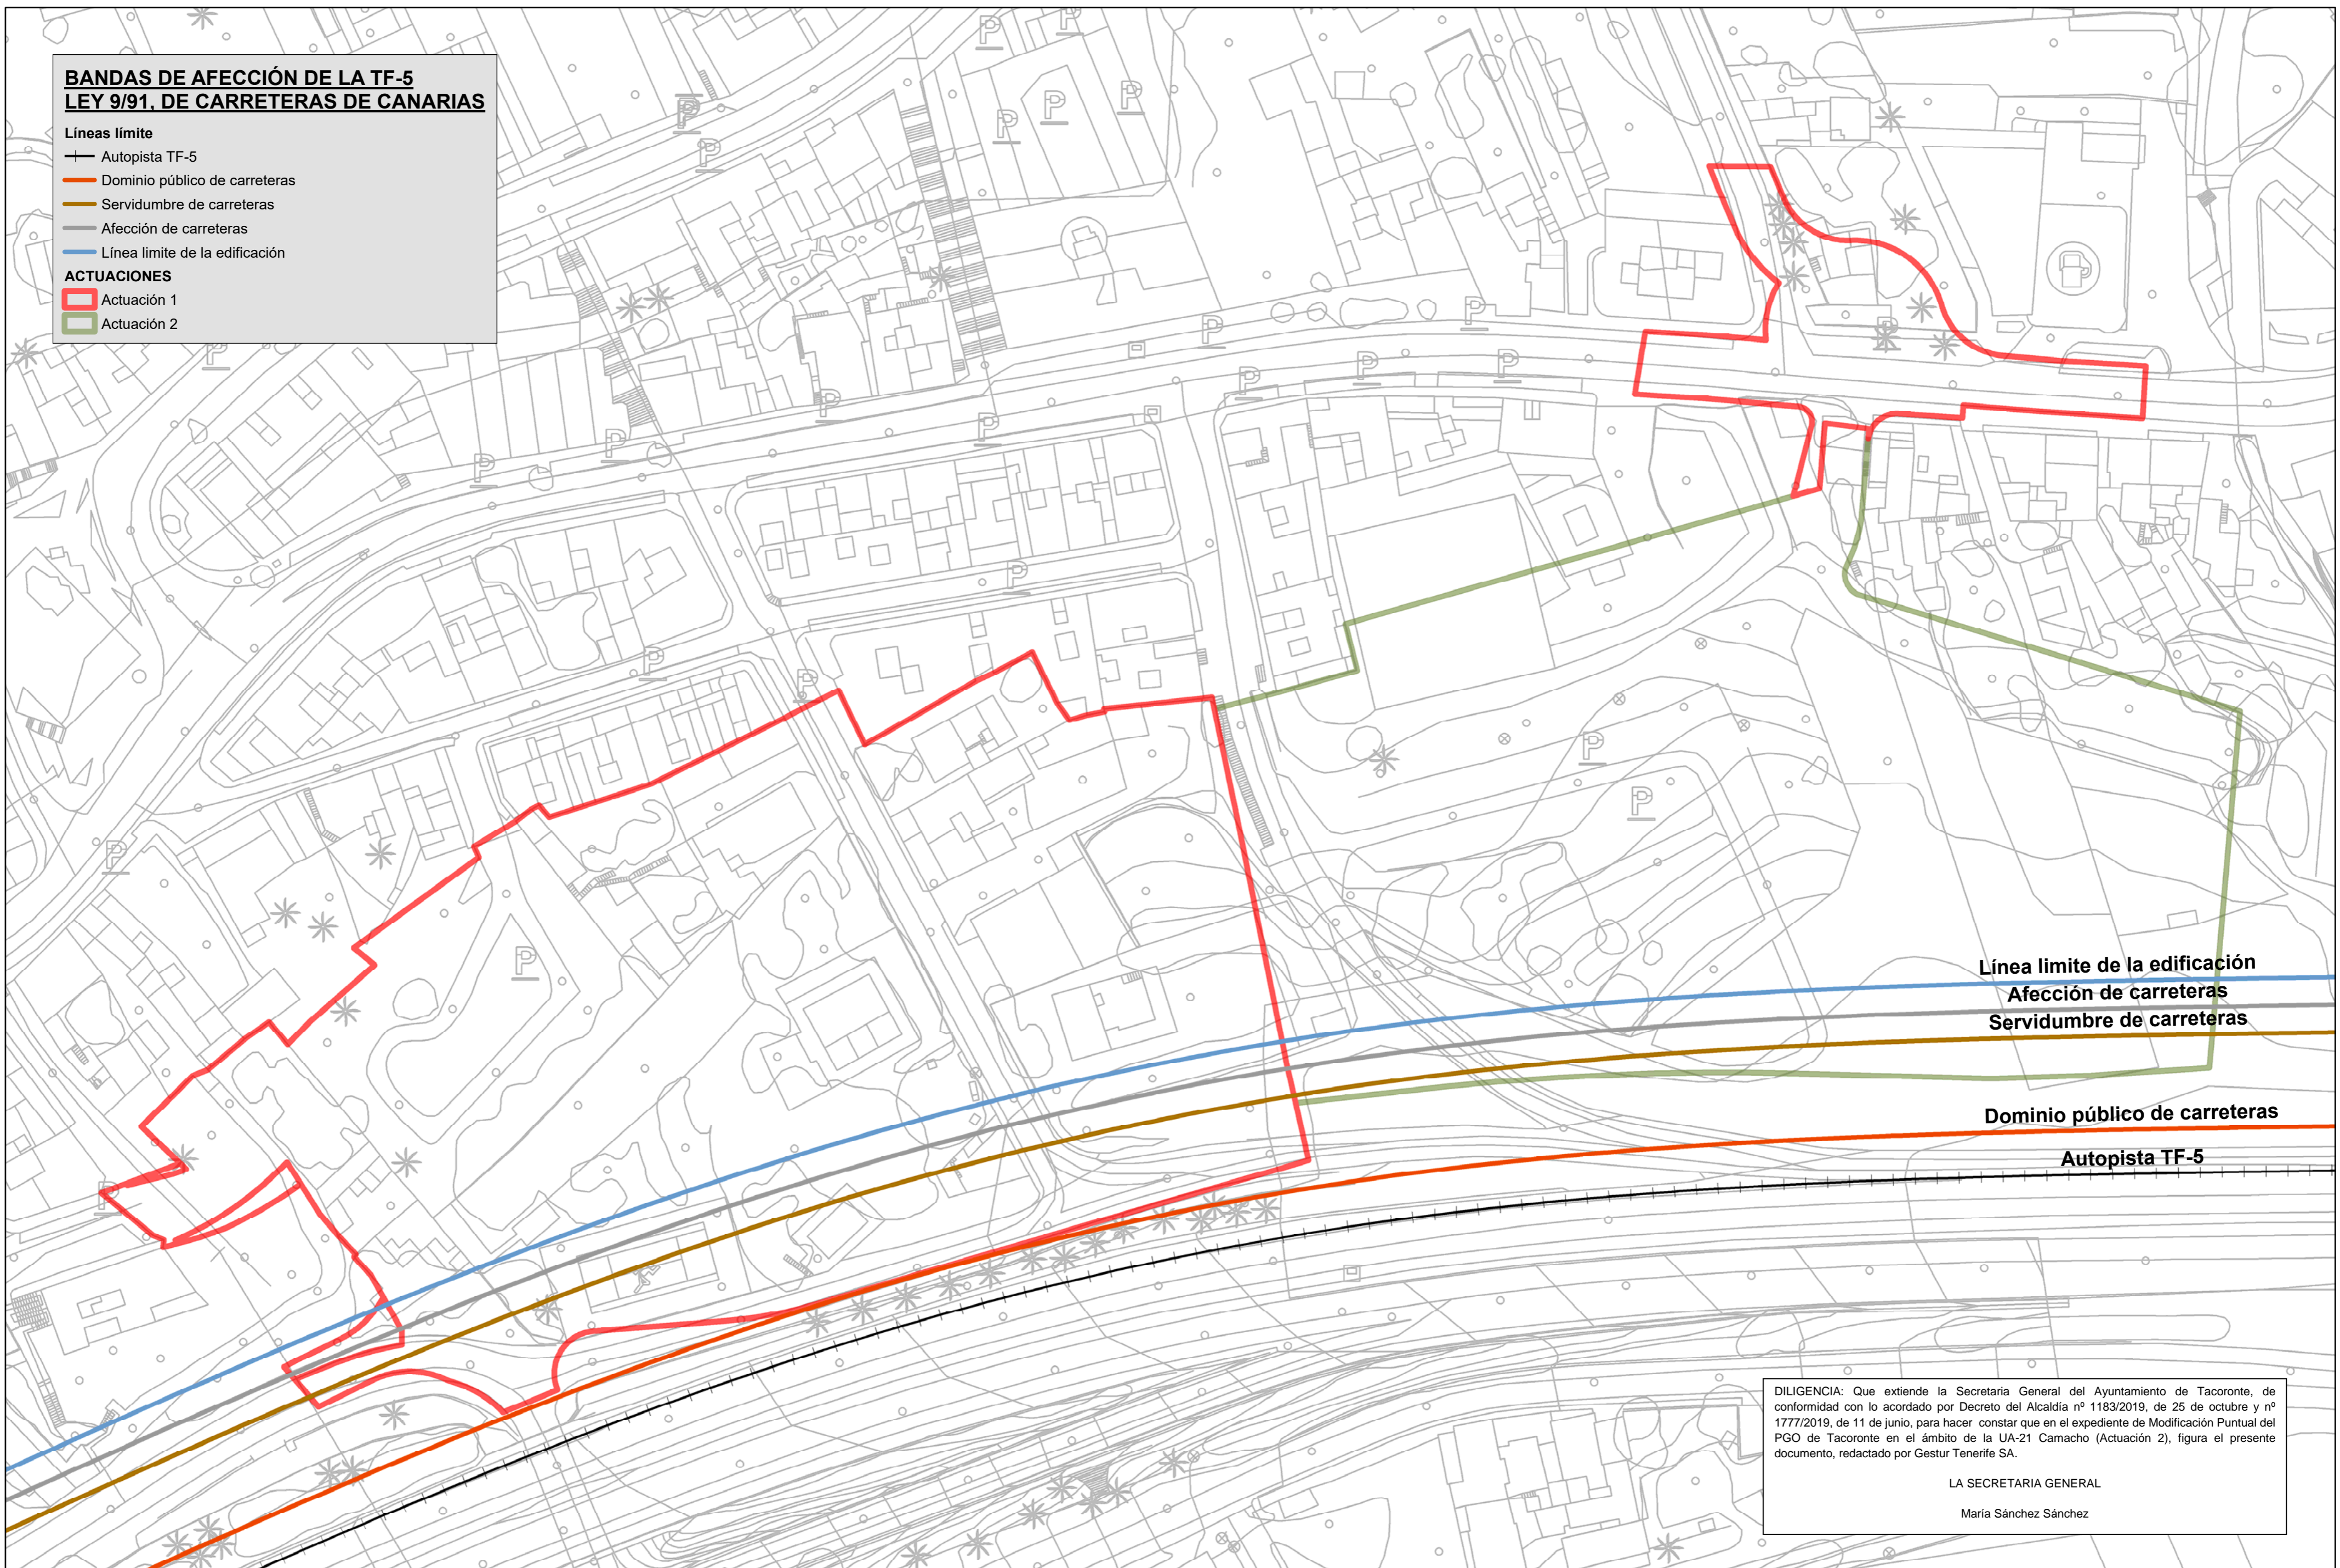

Línea límite de la edificación
Afección de carreteras
Servidumbre de carreteras
Dominio público de carreteras
Autopista TF-5



DILIGENCIA: Que extiende la Secretaría General del Ayuntamiento de Tacoronte, de conformidad con lo acordado por Decreto del Alcaldía nº 1183/2019, de 25 de octubre y nº 1777/2019, de 11 de junio, para hacer constar que en el expediente de Modificación Puntual del PGO de Tacoronte en el ámbito de la UA-21 Camacho (Actuación 2), figura el presente documento, redactado por Gestur Tenerife SA.

LA SECRETARIA GENERAL
María Sánchez Sánchez



OFICINA
TÉCNICA Y JURÍDICA
GESTUR

BORRADOR
MODIFICACIÓN MENOR DEL PGO DE TACORONTE "CASCO URBANO SUROESTE"
ACTUACIÓN 1: ZONA DE LA ESTACIÓN (ANEXO A UA-21 CAMACHO).T.M. DE TACORONTE.

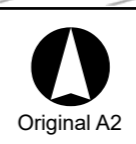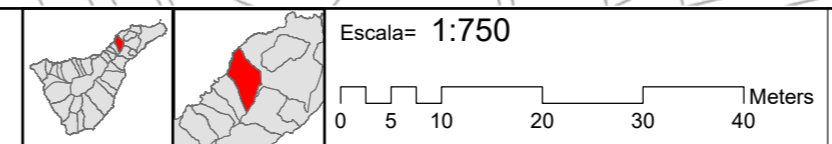

Plano de información:
**BANDAS DE AFECCIÓN DE LA TF-5
LEY 9/91, DE CARRETERAS DE CANARIAS**

Septiembre 2018
07